

OZNACZENIA NA RYSUNKU

- ŚCIANY ISTNIEJĄCE
- WYBURZENIA
- BUDYNKI LUB CZĘŚCI BUDYNKU POZA ZAKRESEM OPRACOWANIA

Elementy do likwidacji (poza elementami zaznaczonymi na rzutach):

- okna, parapety wewnętrzne i zewnętrzne, drzwi,
- okładziny ścian i posadzek (płytki winylowe, wykładziny, itp.),
- wyposażenie i elementy instalacji (grzejniki, kanały wentylacyjne, okablowanie itp.),
- tynki zewnętrzne i wewnętrzne w złym stanie technicznym,
- ocieplenie (styropian) ściany,
- pokrycie dachu (papa, blacha), opierzenia, świetliki, itp.

Wymiary otworów istniejących dopasować (powiększyć) do projektowanych okien i drzwi przy zachowaniu min. szerokości i wysokości przejścia zgodnie z rysunkami rzutów głównych i zestawieniami okien i drzwi.

ORIENTACJA



1. ROZBUDOWA
2. PRZEBUDOWA

podział budynku na części  
(wg oryginalnego projektu z 1984):

A. ADMINISTRACJA, DYDAKTYKA, JADALNIA

B. BLOK ŻYWIENIOWY


C. GABINETY, ŁĄCZNIK

D. SALA GIMNASTYCZNA

E. DYDAKTYKA, REKREACJA

F. DYDAKTYKA DZIECI MŁODSZE

(A) ppp=±0,00=81,50m n.p.m.  
dla (B) =+0,60=82,60m n.p.m.

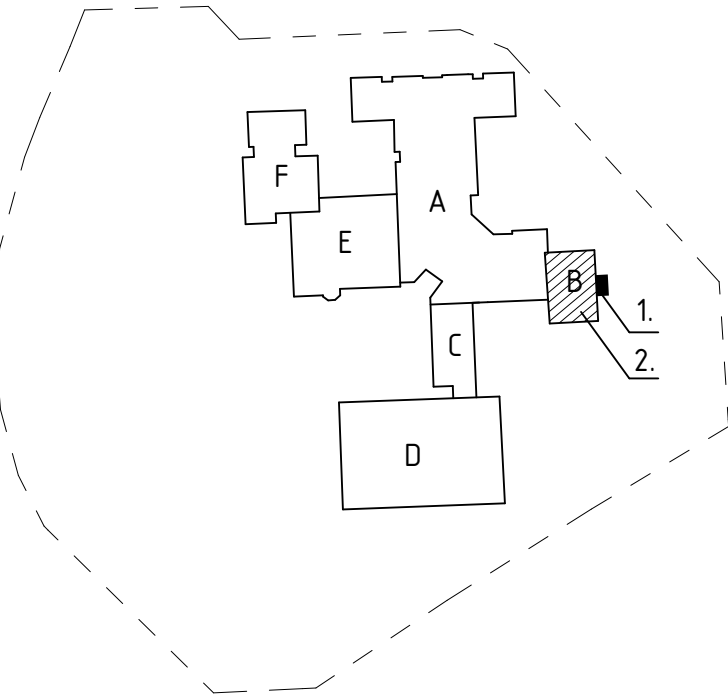

NAZWA ZAMIERZENIA  
BUDOWLANEGO

PRZEBUDOWA I ROZBUDOWA BUDYNKU ZESPOŁU SZKOLNO-PRZEDSZKOLNEGO NR 19,  
W TYM NA POTRZEBY PORADNI PSYCHOLOGICZNO-PEDAGOGICZNEJ NR 8

NAZWA I ADRES  
OBIEKTU BUDOWLANEGO

ZESPÓŁ SZKOLNO-PRZEDSZKOLNY NR 19  
61-249 Poznań, os. Stare Żegrze 1  
obręb 0006 Żegrze ark 35, nr działki 2

msa

MICHNOWICZ STASZEWSKI ARCHITEKCI  
61-501 Poznań, ul. Dąbrówki 2/4  
tel/fax 61-6497394 msa.net.pl

PROJEKTOWAŁ

arch. Piotr Staszewski  
(gt. projektant)

arch. Zbigniew Michnowicz  
arch. Karolina Skalska

UPRAWNIENIA NR 40/WPOKK/2015  
W SPECJALNOŚCI ARCHITEKTONCZNEJ DO PROJEKTOWANIA  
I KIEROWANIA ROBOTAMI BUDOWLANYMI BEZ OGRANICZEŃ

DATA I PODPIS  
2024-10-14

SPRAWDZIŁ

arch. Sławomir Ambrożewicz

UPRAWNIENIA NR 365/PW/94  
DO PROJEKTOWANIA W SPECJALNOŚCI ARCHITEKTONCZNEJ  
W ZAKRESIE ARCHITEKTURY BEZ OGRANICZEŃ

2024-10-14

TREŚĆ RYSUNKU

RZUT PARTERU - WYBURZENIA

RYСУNEK NR

A104

BRANŻA

architektura

STADIUM

projekt wykonawczy

INDEKS

0513

DATA

2024-10-14

SKALA

1 : 100