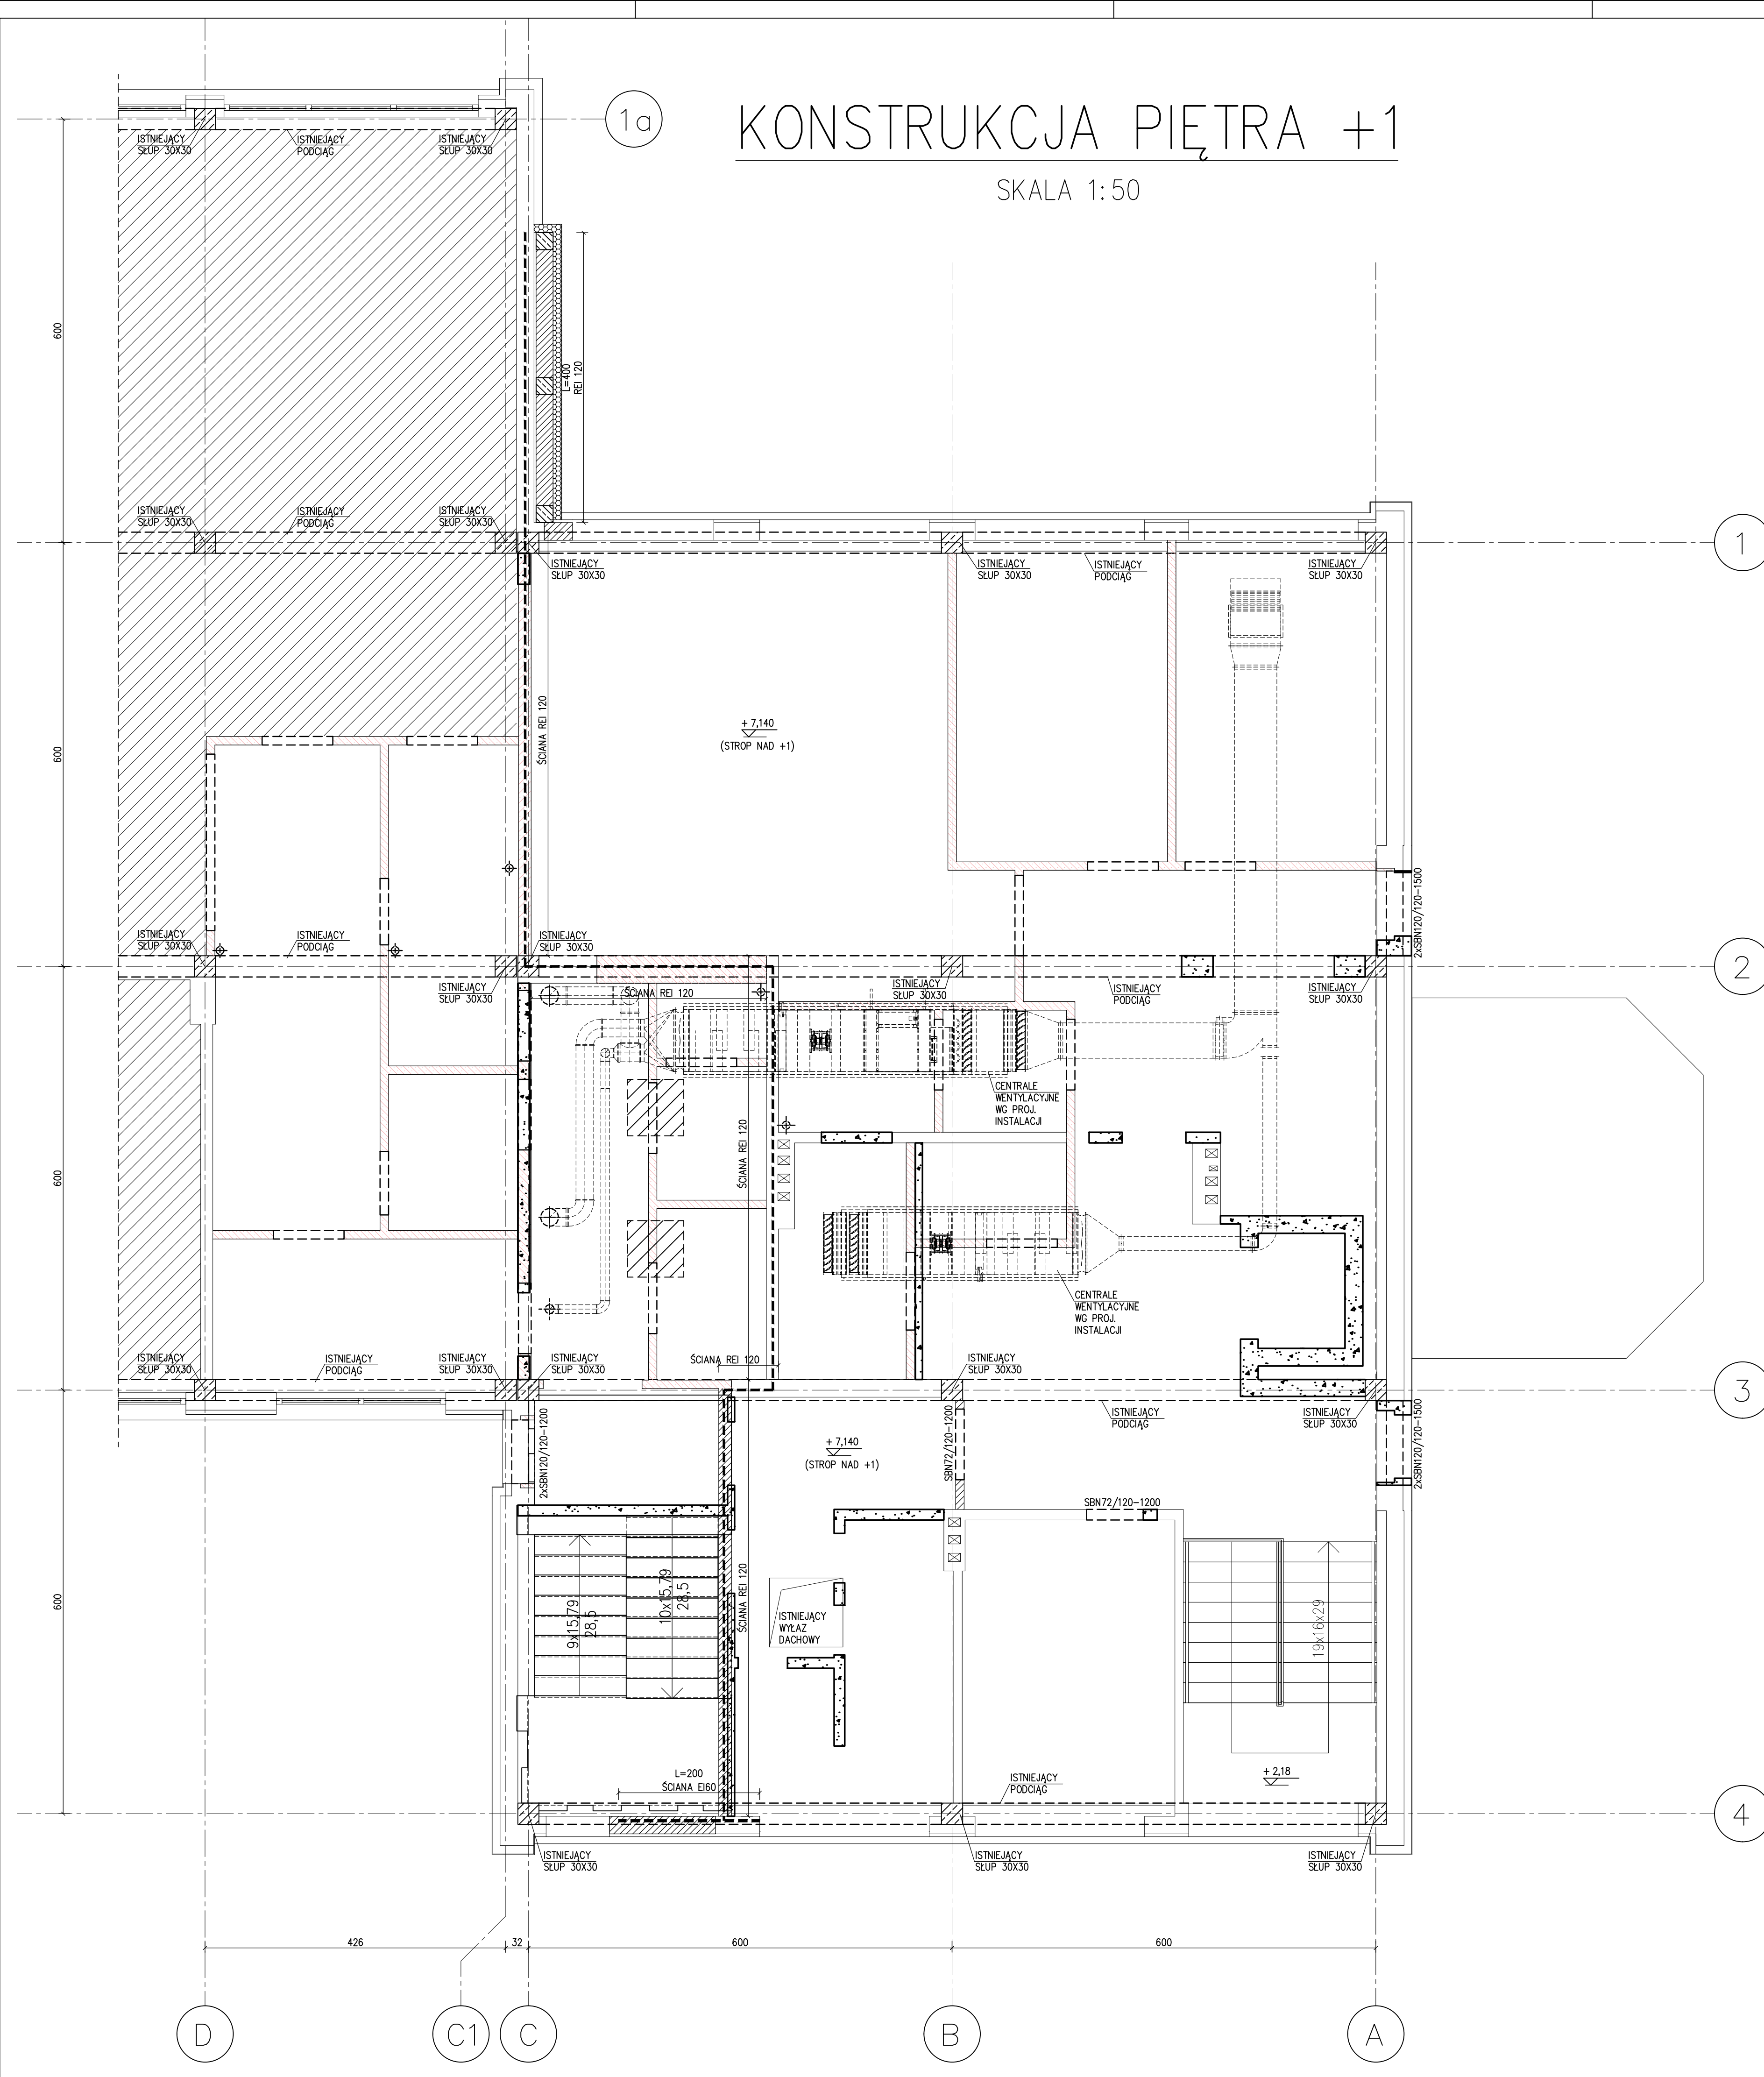


KONSTRUKCJA PIĘTRA +1

SKALA 1:50

ZASADA OTWOROWANIA
PLYT KANAŁOWYCH

1:50

Otwory #11 wykonywać
w osi kanałuSTROP, WIENIE:
BETON C25/30 (B30)

KLASA EKSPLOATACJI

OTULINA: Chrom=2,5CM

SCHODY:
BETON C20/25 (B25)

KLASA EKSPLOATACJI

OTULINA: Chrom=2,5CM

MAKSIMALNA ŚREDNICA KRUSZYWA 16 mm

STAŁ ZBROJENIOWA A-IIIIN

#8, #10, #12, #16, #20, #25, #32 B500SP

±0.00=81,50m n.p.m

LEGENDA:

- KONSTRUKCJA ISTNIEJĄCA PIĘTRA +1
- ELEMENTY DO WYBURZENIA
- NOWE ŚCIANY/ZAMUROWANE OTWORY
- NOWE ŚCIANY GK
- NOWE/POWIEKSZONE OTWORY
- NOWE SCHODY
- OTWORY W STROPIE DO WYPEŁNIENIA

UWAGI:

- ROZPATRYWAĆ Z PROJEKTEM ARCHITEKTURY ORAZ INNYMI OPRACOWANIAMİ BRANŻOWYMI
- ROZPATRYWAĆ ŁĄCZNIE Z OPISEM TECHNICZNYM
- W PRZYPADKU STWIERDZENIA KOLIZJI I NIEŚCISŁOŚCI PRZYJĘTE ROZWIĄZANIA KONSULTOWAĆ Z PROJEKTANTAMI
- ZASTOSOWANE MATERIAŁY ORAZ JAKOŚĆ I SPOSÓB PROWADZENIA PRAC MUSZĄ ZACHOWAĆ ZGODNOŚĆ Z WYTYCZNYMI PROJEKTOWYMI, WYMAGANIAMI OBOWIAZUJĄCYCH NORM ORAZ PRZEPISÓW BHP.
- WSZYSTKIE WYMIARY SPRAWDZIĆ NA BUDOWIE
- WYMIARY STRZEMION ORAZ PRĘTÓW GIĘTYCH PODANO OD STRONY ZEWNĘTRZNEJ
- CENTRALE WENTYLACYJNE WSPARTE NA RUSZCIE Z SYSTEMOWYCH PROFILI. MONTAŻOWYCH POSADOWIONE NA SYTEMOWYCH PODPORACH TYPU BIG FOOT. PODPORY LOKALIZOWAĆ NA ŚCIANAKACH MUROWANYCH STANOWĄCYCH PODPORĘ POD PŁYTY KORYTKOWE.
- WSZYSTKIE OTWORY, PRZEJŚCIA I BRUZDY INSTALACYJNE WG PROJEKTÓW BRANŻOWYCH.
- W PRZYPADKU UJAWNIEŃ PODCZAS ROBÓT BUDOWLANYCH ELEMENTÓW KONSTRUKCJI W ZŁYM STANIE TECHNICZNYM NALEŻY KONSULTOWAĆ TO Z PROJEKTANTAMI.

NAZWA ZAMIERZENIA
BUDOWLANEGO PRZEBUDOWA I ROZBUDOWA BUDYNKU ZESPOŁU SZKOLNO-PRZEDSZKOLNEGO NR 19, W TYM NA POTRZEBY PORADNI PSYCHOLOGICZNO-PEDAGOGICZNEJ NR 8NAZWA I ADRES
OBIEKTU BUDOWLANEGO ZESPÓŁ SZKOLNO-PRZEDSZKOLNY NR 19
61-249 Poznań, os. Stare Żegrze 1
obręb 0006 Żegrze ark 35, nr działki 2MICHNOWICZ STASZEWSKI ARCHITEKCI
61-501 Poznań, ul. Dąbrówki 2/4
tel./fax 61-6497394 msa.net.plPROJEKTOWAŁ mgr inż. Joanna Klinga UPRAWNIENIA NR WPK/0264/P00K/13
61-501 Poznań, ul. Dąbrówki 2/4
tel./fax 61-6497394 msa.net.pl DATA I
PODPIS 2025-02-01

OPRAWOWAŁ mgr inż. Kornelia Wantoch-Rekowska

TREŚĆ RYSUNKU KONSTRUKCJA PIĘTRA +1 RYSUNEK NR

BRANŻA konstrukcja STADIUM projekt wykonawczy INDEKS 0513 DATA 2025-02-01 SKALA 1:50

K03