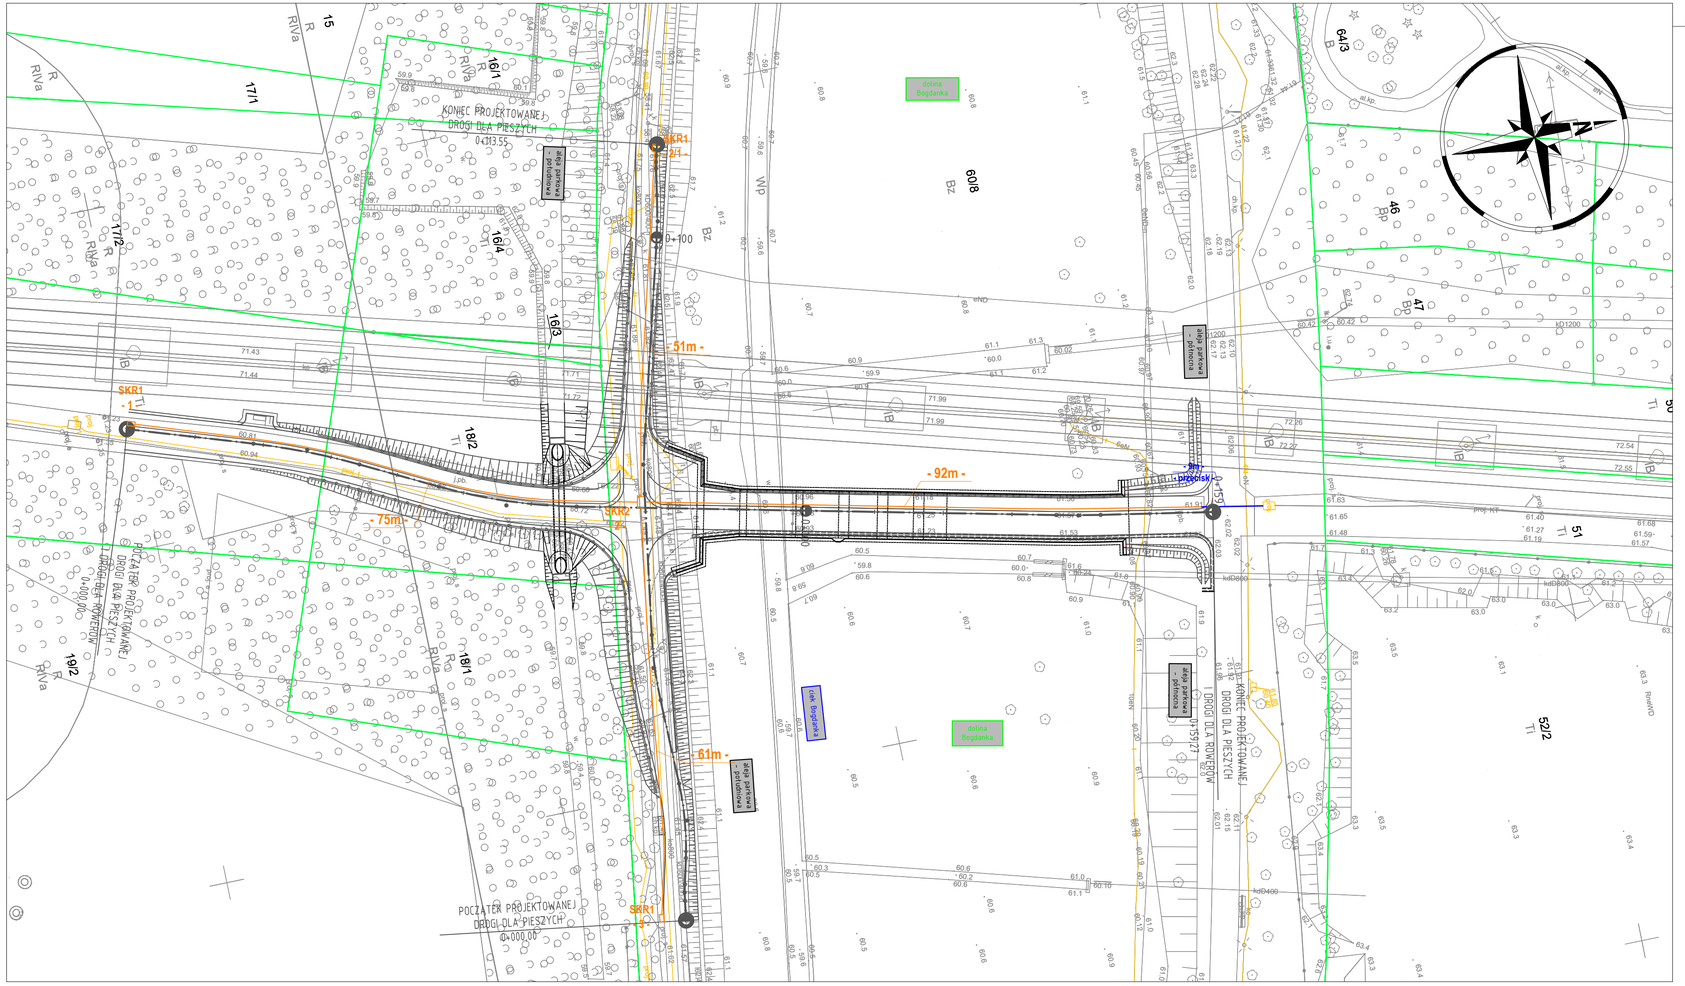

LEGENDA

- istniejące granice działek
- 193 istniejące numery działek
- projektowana oś
- projektowane obrzeże betonowe 8x30 cm
- projektowana balustrada ochronna h=1,10m
- projektowana balustrada ochronna h=1,20m
- projektowana krawędź pobocza
- projektowany ściek korytkowy
- projektowana skarpa wraz z jej umocnieniem - humusowanie z obsianiem trawą

PROJEKTOWANY KANAŁ TECHNOLOGICZNY

- projektowana kanalizacja teletechniczna
- projektowana kanalizacja teletechniczna - przecisk
- projektowana studnia kablowa SKR1
- projektowana studnia kablowa SKR2

SMP projektanci

SMP Projektanci Sp. z o.o. Sp. k.
ul. Głuchowska 1
60-101 Poznań
www.smp.poznan.pl
e-mail: biuro@smp.poznan.pl
tel. 61 861 96 36, fax. 61 861 06 44
NIP 779-23-71-246 REGON 301375359

Inwestor: MIASTO POZNAŃ, pl. Kolegiacki 17, 61-841 Poznań

Inwestor zastępczy: Poznańskie Inwestycje Miejskie Sp. z o.o., Plac Wiosny Ludów 2, 61-831 Poznań

Nazwa inwestycji:

Projekt budowy dróg dla pieszych oraz dróg dla rowerów wraz z obiektami inżynierskimi w Parku Wodziczki

Branża: KONSTRUKCYJNA KANAŁ TECHNOLOGICZNY

Stadium dokumentacji: PT/PW

Stanowisko	Imię i nazwisko	Nr uprawnień specjalność	Podpis
Projektant	mgr inż. Łukasz Szuba	7131/190/P/2002 specjalność konstr.-bud.	
Opracował	mgr inż. Piotr Piskorek	ZAP/0219/POOK/11 specjalność elektryczna	

Tytuł rysunku: **Plan sytuacyjny**

Nr: **2.**

Nr umowy: RU-178/PIM/23/AJK/2023-368

Data opracowania: 03.2025

Skala: 1:500