

**LEGENDA**

**BUDYNKI:**

- A - ISTNIEJĄCY BUDYNEK KOTŁOWNI przewidziany kompleksowy remont wraz z nadbudową
- B - ISTNIEJĄCY BUDYNEK PALMIARNI - CZĘŚĆ ADMINISTRACYJNA - przewidziana przebudowa i remont
- C - ISTNIEJĄCY BUDYNEK PALMIARNI przewidziany kompleksowy remont wraz z wymianą obudowy i podwalin
- D - PROJEKTOWANY PAVILON WEJŚCIOWY powierzchnia zabudowy cz. nadziemnej: 269 m<sup>2</sup> powierzchnia zabudowy cz. podziemnej: 1770 m<sup>2</sup>
- E - PROJEKTOWANY BUDYNEK NOWEGO AKWARIUM "AMAZONICA" powierzchnia zabudowy cz. nadziemnej: 1569 m<sup>2</sup> powierzchnia zabudowy cz. podziemnej: 1770 m<sup>2</sup>
- F - PROJEKTOWANA PARTEROWA ROZBUDOWA CZĘŚCI ADMINISTRACYJNEJ - FUNKCJA SOCJALNO-BIUROWA powierzchnia zabudowy: 215 m<sup>2</sup>
- G - PROJEKTOWANA ROZBUDOWA FUNKCJA KOMUNIKACYJNO - TECHNICZNA powierzchnia zabudowy: 88 m<sup>2</sup>
- H - PROJEKTOWANA ROZBIÓRKA I ODBUDOWA (w istniejącym obrysie) PAVILONU HODOWLANEGO powierzchnia zabudowy: ok. 279 m<sup>2</sup>

OBRYŚ PODZIEMNYCH POWIERZCHNI BUDYNKÓW

PROJEKTOWANE WEJŚCIE

BUDYNKI PRZEZNACZONE DO ROZBIÓRKI

GRANICA DZIAŁKI WZDŁUŻ DROGI

GRANICA OPRACOWANIA

**NAWIERZCHNIE:**

- CIĄG PIESZO-JEZDNY
- CIĄG PIESZY
- P-3 - PROJEKTOWANE MIEJSCA PARKINGOWE

**ZIELEŃ:**


- ISTNIEJĄCE DRZEWIA
- ISTNIEJĄCE DRZEWIA PRZEZNACZONE DO WYCINKI
- ZIELEŃ NISKA

**OPTIMA**  
NOWOCZESNA PROJEKCIJA

Arkusz 1  
KERG: ZG-0UG.4104.3361.2021

**Mapa do celów projektowych**  
Skala 1:500

OPTIMA BG Spółka z o.o. ul. Na Błonie 32 30-147 Kraków	Nr dec. <b>2809</b>
Opiek: Palmiarnia Poznańska Powiat: Miasto Poznań Jedn. ewid.: 30401, 1 Miasto Poznań Część nr. 0039 Łączęc	Arkusz mapy: 11, 12
Układ poziomy: 2000/18 Układ pionowy: Amsterdam	Spójność z terenem na dzień: 30.06.2021 r.
Skala mapy zasadniczej: 6.177.11.09.3.1, 6.177.11.09.3.2, 6.177.11.09.3.3, 6.177.11.09.3.4	
Nie wykazuje się istnienia w terenie innych, niewykazanych na niniejszej mapie urządzeń podziemnych, które nie były zgłoszone do inwentaryzacji lub o których brak jest informacji w instytucjach branżowych.	
Niniejsza projektowana sieć ukształtowania terenu uszeregowana przez ZUPD w okresie od 07.02.2018 r. do 07.02.2021 r.	
Niniejsza mapa została wykonana bez ustalenia obciążenia dotychczasowej służebności gruntowych.	
Nie badano granic nieruchomości. Niniejsza mapa może służyć do projektowania budynków usytuowanych w odległości większej niż 4m od granicy nieruchomości.	
Na mapie wpisano linie rozgraniczające tereny o różnym przeznaczeniu lub różnych zasadach bieżących warunków zabudowy i zagospodarowania oraz zabudowy pochodzące z Miejscowego Planu Zagospodarowania Przestrzennego "Wzrost i Utrzymanie" w Poznaniu zatwierdzonego Uchwałą RMP Nr XVII/269/VIII/2019 z dnia 24 września 2019 r.	
- linie zabudowy mieszkaniowej wielorodzinnej lub usługowej	
- tereny dróg publicznych	
- linie rozgraniczające tereny o różnym przeznaczeniu lub różnych zasadach zagospodarowania terenu	
- obowiązujące linie zabudowy	
- granica stref ograniczeń maksymalnej wysokości w otoczeniu lotniska Poznań - Ławica	

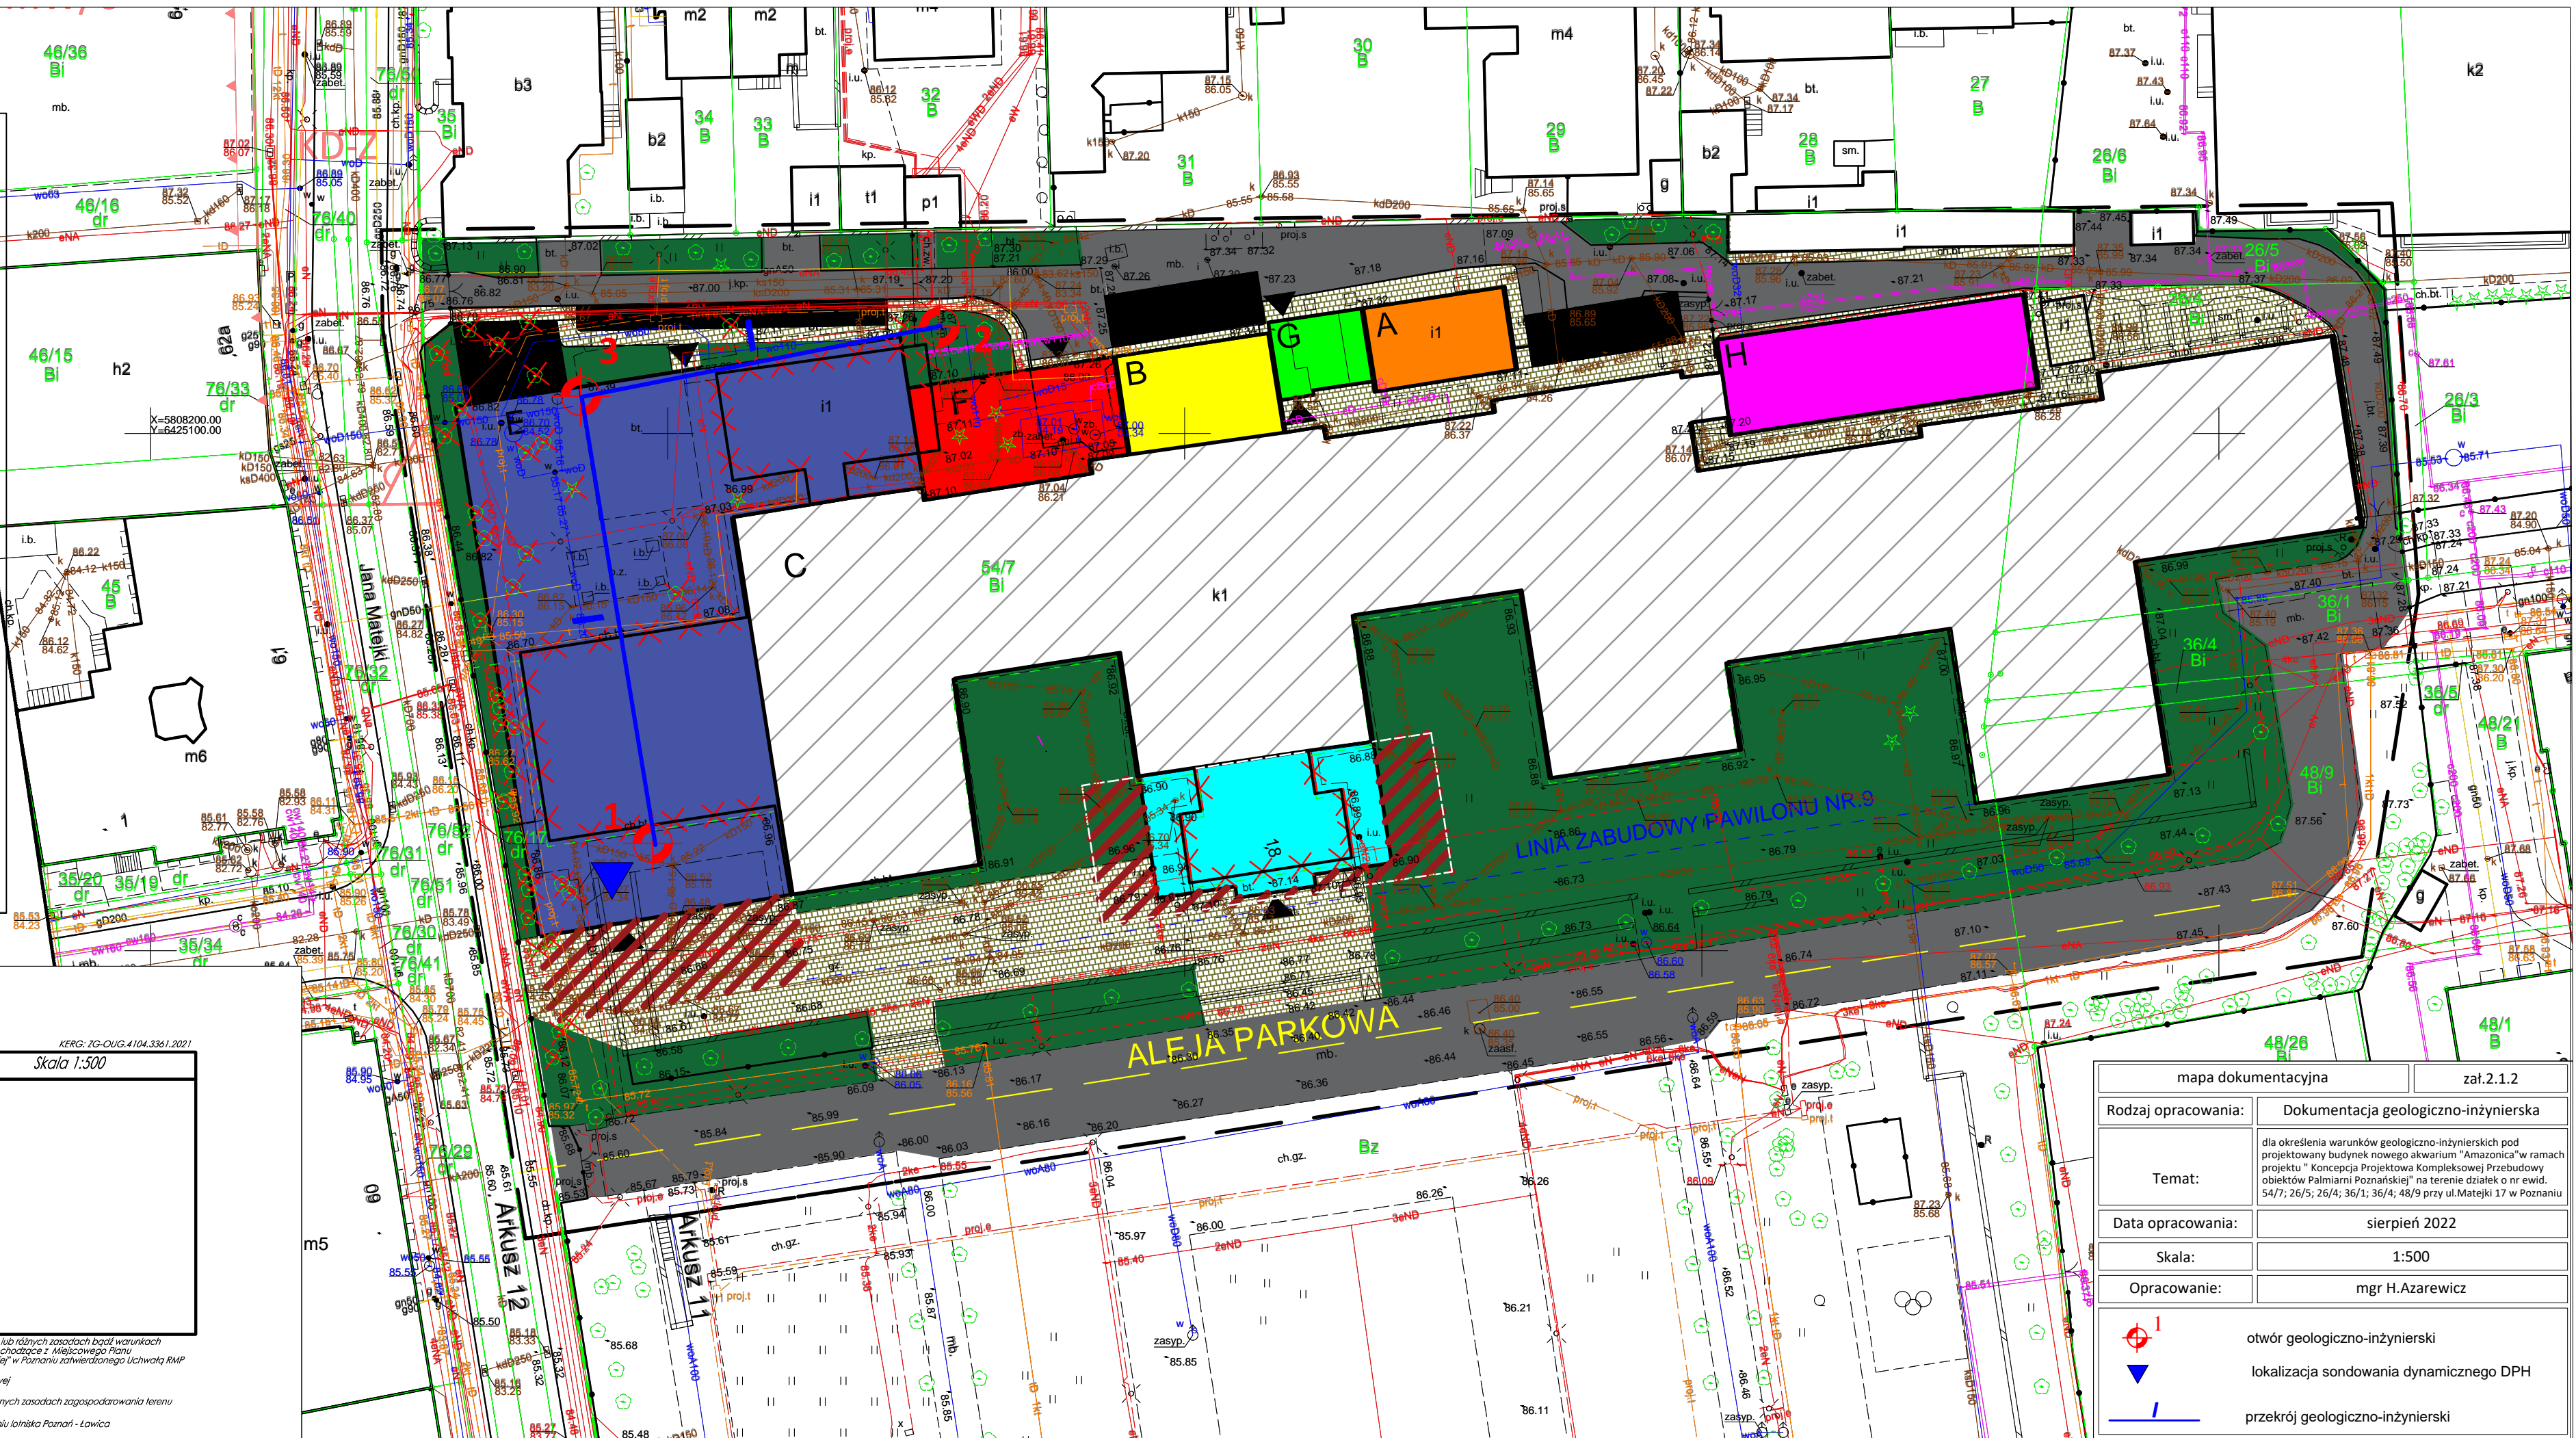

mapa dokumentacyjna		zał.2.1.2
Rodzaj opracowania:	Dokumentacja geologiczno-inżynierska	
Temat:	dla określenia warunków geologiczno-inżynierskich pod projektowany budynek nowego akwarium "Amazonica" w ramach projektu "Koncepcja Projektowa Kompleksowej Przebudowy obiektów Palmiarni Poznańskiej" na terenie działek o nr ewid. 54/7; 26/5; 26/4; 36/1; 36/4; 48/9 przy ul. Matejki 17 w Poznaniu	
Data opracowania:	sierpień 2022	
Skala:	1:500	
Opracowanie:	mgr H. Azarewicz	
otwór geologiczno-inżynierski		
lokalizacja sondowania dynamicznego DPH		
przekrój geologiczno-inżynierski		