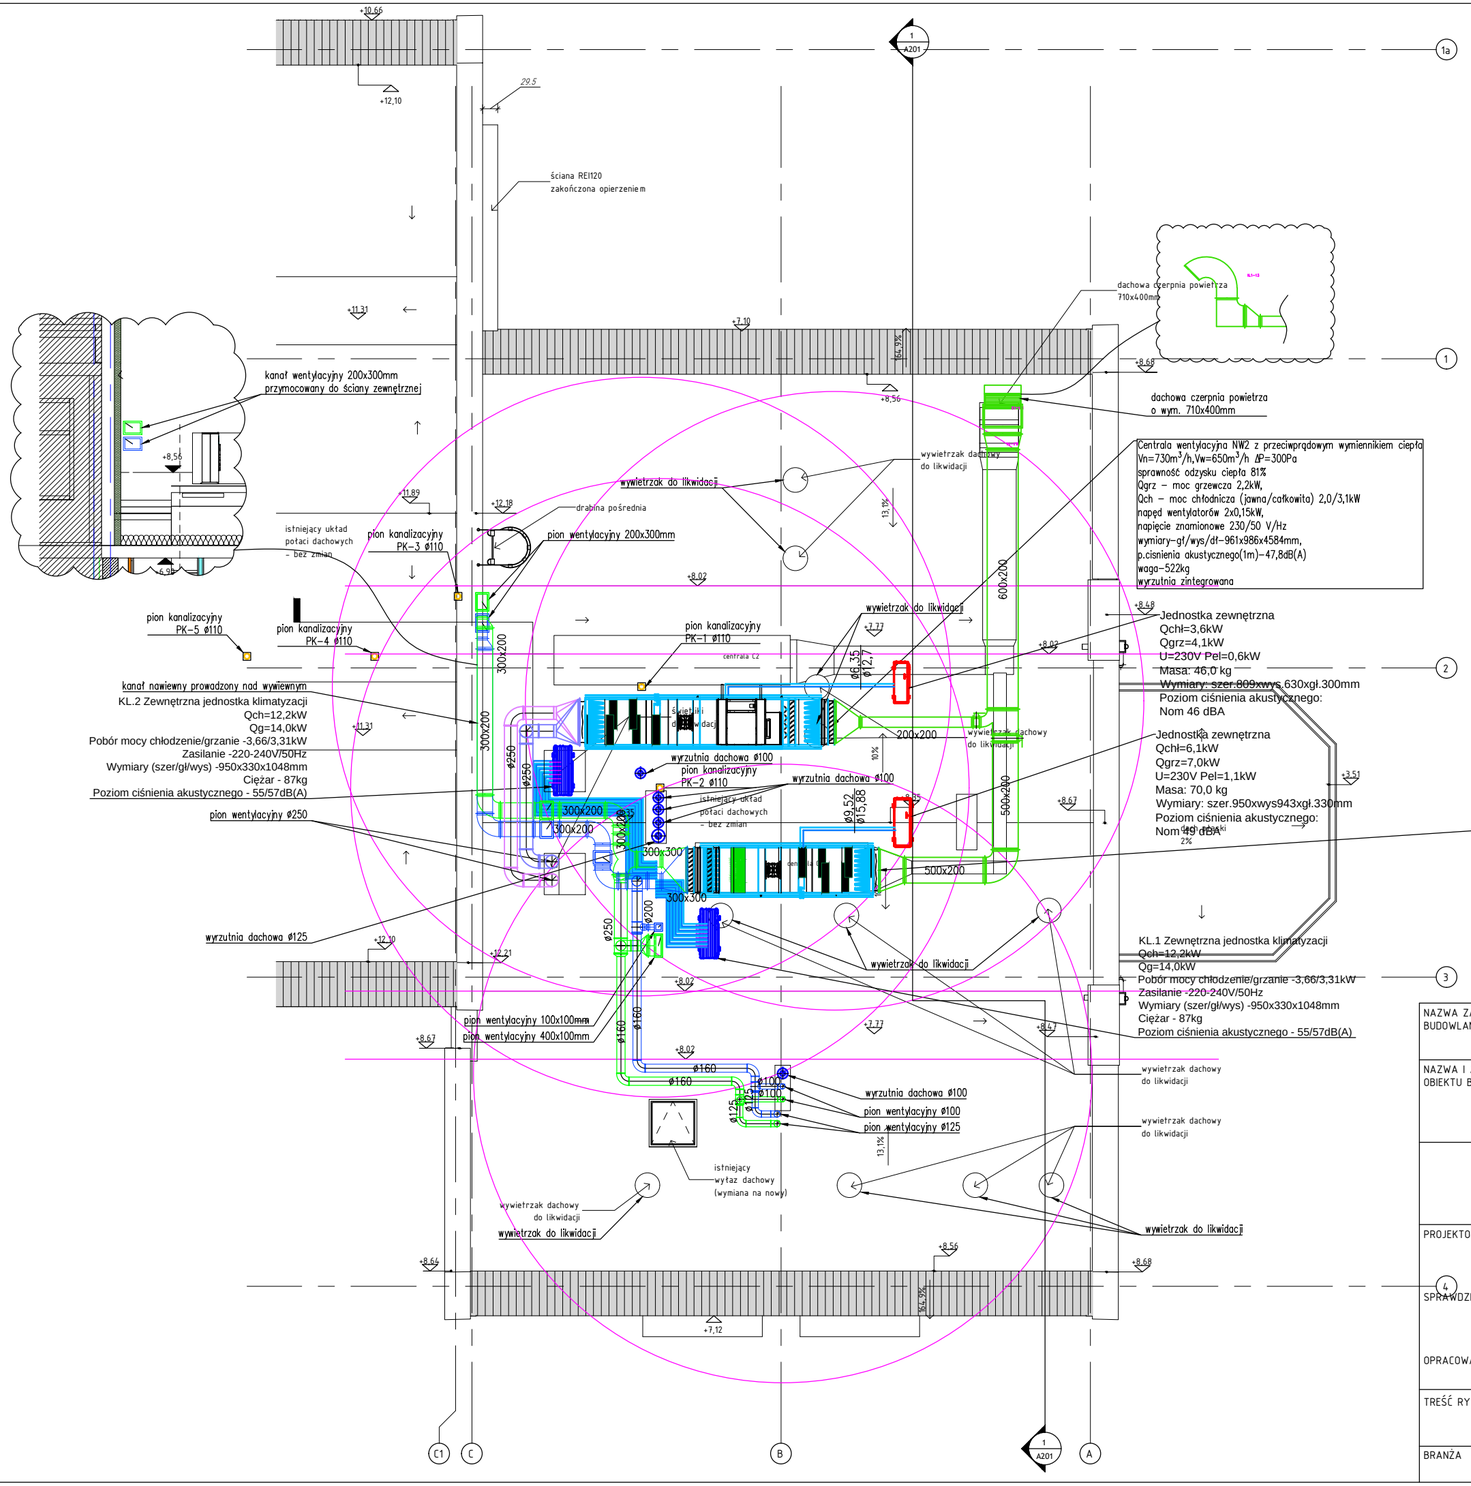

LEGENDA:

- kanał okrągły/prostokątny czerpnia powietrza centrale ø160/150X300
- kanał okrągły/prostokątny nawiewny centrala poradnia ø160/150X300
- kanał okrągły/prostokątny wywiewny–centrala poradnia ø160/150X300
- kanał okrągły/prostokątny wywiewny–centrala catering ø160/150X300
- kanał okrągły/prostokątny wywiewny–centrala catering ø160/150X300
- kanał okrągły/prostokątny wywiewny–wentylatory ø160/150X300
- przepustnica regulacyjna
- kanał wentylacyjny wywiewny z otuliną
- czynnik chłodniczy – ciecz 1/4"
- czynnik chłodniczy – gaz 3/8"
- pion chłodniczy
- jednostka zewnętrzna klimatyzacji

UWAGA:
Rurociągi instalacji chłodniczej prowadzić pod kanałami wentylacyjnymi po połaci dachowej

NAZWA ZAMIERZENIA BUDOWLANEGO	PRZEBUDOWA I ROZBUDOWA BUDYNKU ZESPOŁU SZKOLNO-PRZEDSZKOLNEGO NR19, W TYM NA POTRZEBY PORADNI PSYCHOLOGICZNO-PEDAGOGICZNEJ NR 8
NAZWA I ADRES OBIEKTU BUDOWLANEGO	ZESPÓŁ SZKOLNO-PRZEDSZKOLNY NR 19 61-249 Poznań, os. Stare Żegrze 1 obręb 0006 Żegrze ark 35, nr działki 2

MICHNOWICZ STASZEWSKI ARCHITEKCI
61-501 Poznań, ul.Dąbrówki 2/4
tel/fax 61-6497394 msa.net.pl

PROJEKTOWAŁ	mgr inż. Ryszard Kaźmierczak	UPR. NR 7131/169/P/2002 UPRAWNIENIA BUDOWLANE DO PROJEKTOWANIA BEZ OGRANICZEŃ W SPECJALNOŚCI INSTALACYJNEJ W ZAKRESIE SIECI I INSTALACJI I URZĄDZEŃ: WODOCIĄGOWYCH, KANALIZACYJNYCH, CIEPLNYCH, WENTYLACYJNYCH I GAZOWYCH	DATA I PODPIS 2025-02-01
SPRAWDZIŁ	mgr inż. Dariusz Zdunek	UPR. NR WKP/0169/PWOS/16 UPRAWNIENIA BUDOWLANE DO PROJEKTOWANIA BEZ OGRANICZEŃ W SPECJALNOŚCI INSTALACYJNEJ W ZAKRESIE SIECI I INSTALACJI I URZĄDZEŃ: WODOCIĄGOWYCH, KANALIZACYJNYCH, CIEPLNYCH, WENTYLACYJNYCH I GAZOWYCH	2025-02-01
OPRACOWAŁ	mgr inż. Mikołaj Kaźmierczak		

TREŚĆ RYSUNKU	RZUT DACHU – INSTALACJE SANITARNE			RYSUNEK NR S-09
BRANŻA sanitarna	STADIUM projekt techniczny (wykonawczy)	DATA 2025-02-01	SKALA 1:100	