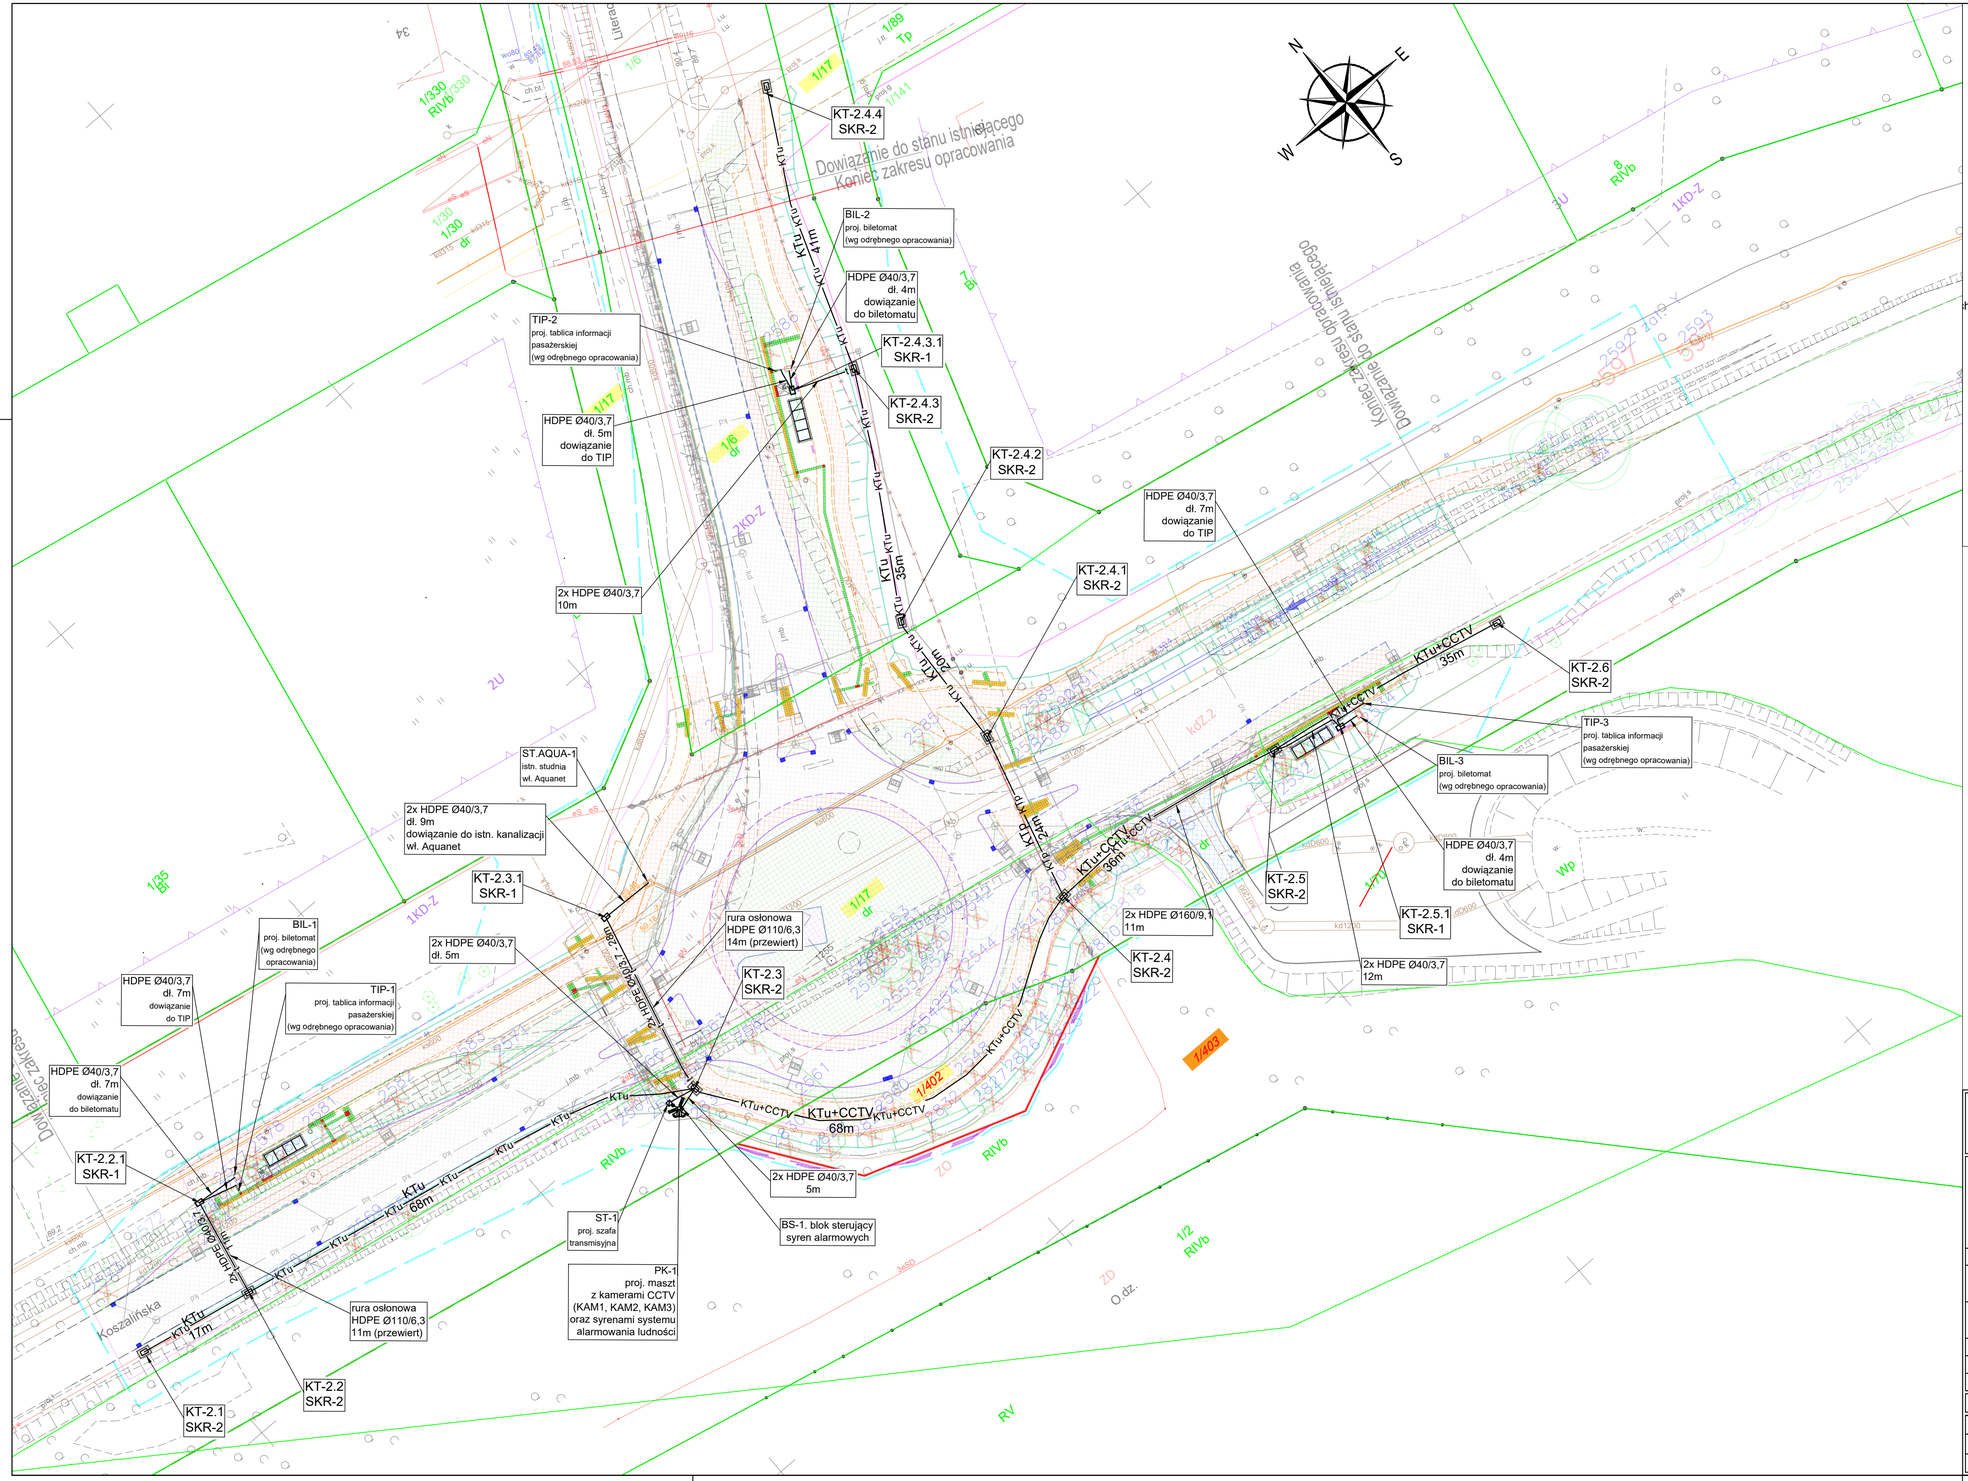

LEGENDA

- KTu — proj. kanał technologiczny (KTu) (1x HDPE Ø110/6,1 + 6x Ø40/3,7 + 1x wiązka mikro 7x12/8)
- KTp — proj. kanał technologiczny w rurze zabezpieczającej HDPE Ø160/9,1 (KTp)
- KTu+CCTV — proj. kanał technologiczny wraz z kanałem monitoringu (KTu+CCTV) (2x HDPE Ø110/6,1 + 6x Ø40/3,7 + 2x wiązka mikro 7x12/8)
- KTp+CCTV — proj. kanał technologiczny wraz z kanałem monitoringu w rurach zabezpieczających 2x HDPE Ø160/9,1 (KTp+CCTV)
- proj. rurociąg telekomunikacyjny
- proj. zabezpieczenie sieci telekomunikacyjnych
- projektowane studnie telekomomunikacyjne
- projektowane szafy transmisyjne
- projektowane kamery monitoringu
- projektowane syreny systemu alarmowania ludności

Linie rozgraniczające terenu niezbędnego dla obiektów budowlanych

- Linia rozgraniczająca teren inwestycji - linia drogi powiatowej
- Linia rozgraniczająca teren inwestycji - linia drogi innych kategorii (droga gminna)
- Granica terenu inwestycji
- Linia rozgraniczająca teren inwestycji - teren niezbędny na potrzeby rozbudowy innych dróg publicznych
- Granica terenu podlegającego ograniczeniu we władaniu (obowiązek budowy, przebudowy, rozbiórki sieci)
- Granica terenu podlegającego ograniczeniu we władaniu (obowiązek budowy i przebudowy zjazdów)
- Granica zajęcia terenu kolejowego
- Granica terenu podlegającego ograniczeniu we władaniu (obowiązek budowy/rozbiórki i okresu użytkowania tymczasowych obiektów budowlanych)
- Granica działek ewidencyjnych (istniejąca)
- 15/83 — Numer działki ewidencyjnej

Jednostka projektowa:	**Sweco Polska Sp. z o.o.** ul. Franklina Roosevelta 22 60-829 Poznań tel. 61 864 93 00 fax. 61 864 93 01 **Sweco Polska Sp. z o.o.** Biuro Projektów Katowice ul. Bracka 28, 40-858 Katowice
Inwestor / Zamawiający: Prezydent Miasta Poznania Plac Kolegiacki 17, 61-841 Poznań	Zamierzenie budowlane: **Rozbudowa skrzyżowania ul. Koszalińskiej (droga powiatowa) z ul. Literacką (droga gminna) w ramach zadania pn.: „Budowa wiaduktów drogowych w ciągu ulicy Lutyckiej i Golęcińskiej w Poznaniu"**
Nr projektu: 369816	
Przedmiot opracowania: PROJEKT TECHNICZNY / WYKONAWCZY	
Temat opracowania: PRZEBUDOWA SIECI TELEKOMUNIKACYJNYCH	Tom: V
Rodz. oprac.: PT / PW Branża: TELEKOMUNIKACYJNA Data: 01.06.2023	Nazwa rysunku: Plan sytuacyjny Skala: -
	Nr rys.: T-2.1

Funkcja:	Tytuł, imię i nazwisko	Nr uprawnień, specjalność	Podpis
Projektant:	mgr inż. Krystian Zawalski	SLK/7429/PBT/17 upr. bud. do projektowania w spec. telekomunikacyjnej	
Sprawdzający:	mgr inż. Andrzej Kaczmarczyk	1075/98/U upr. bud. do projektowania w spec. telekomunikacyjnej	
Opracowujący:	mgr inż. Krzysztof Szymoński	-	