



RZUT I PROFIL OGRODZENIA – ODCINEK A–B

SKALA 1:100

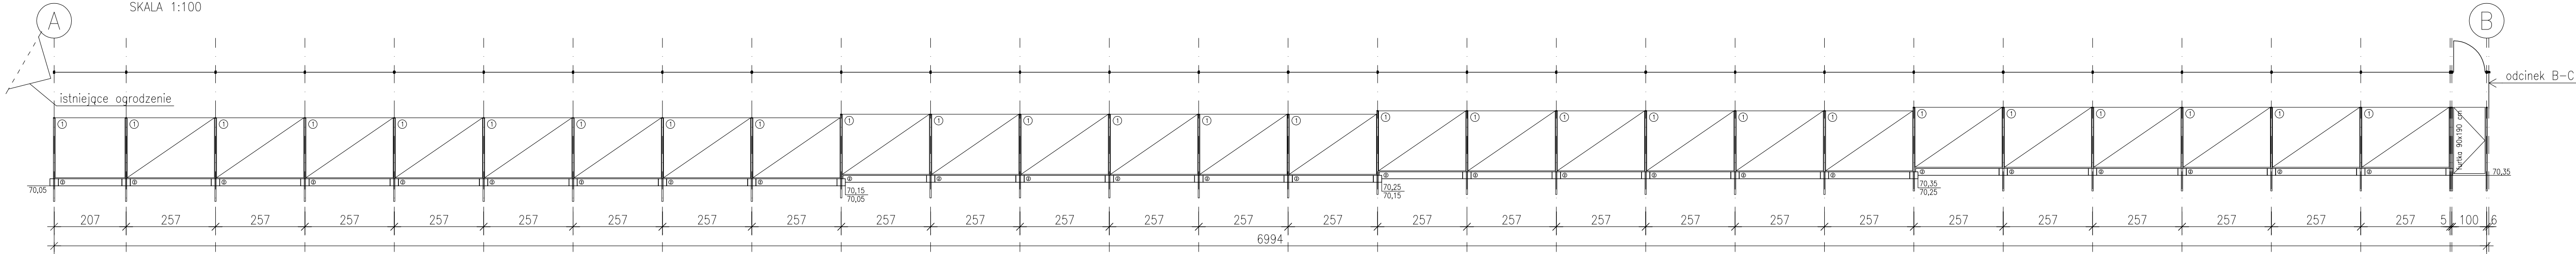


RZUT I PROFIL OGRODZENIA
ODCINEK B–C

SKALA 1:100

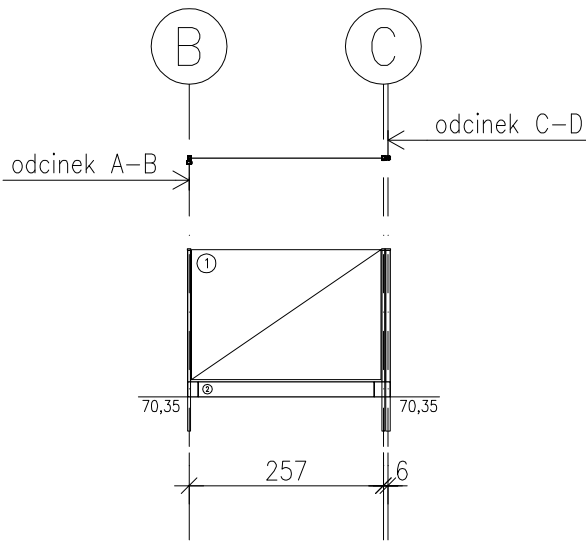


RZUT I PROFIL OGRODZENIA – ODCINEK C–D

SKALA 1:100

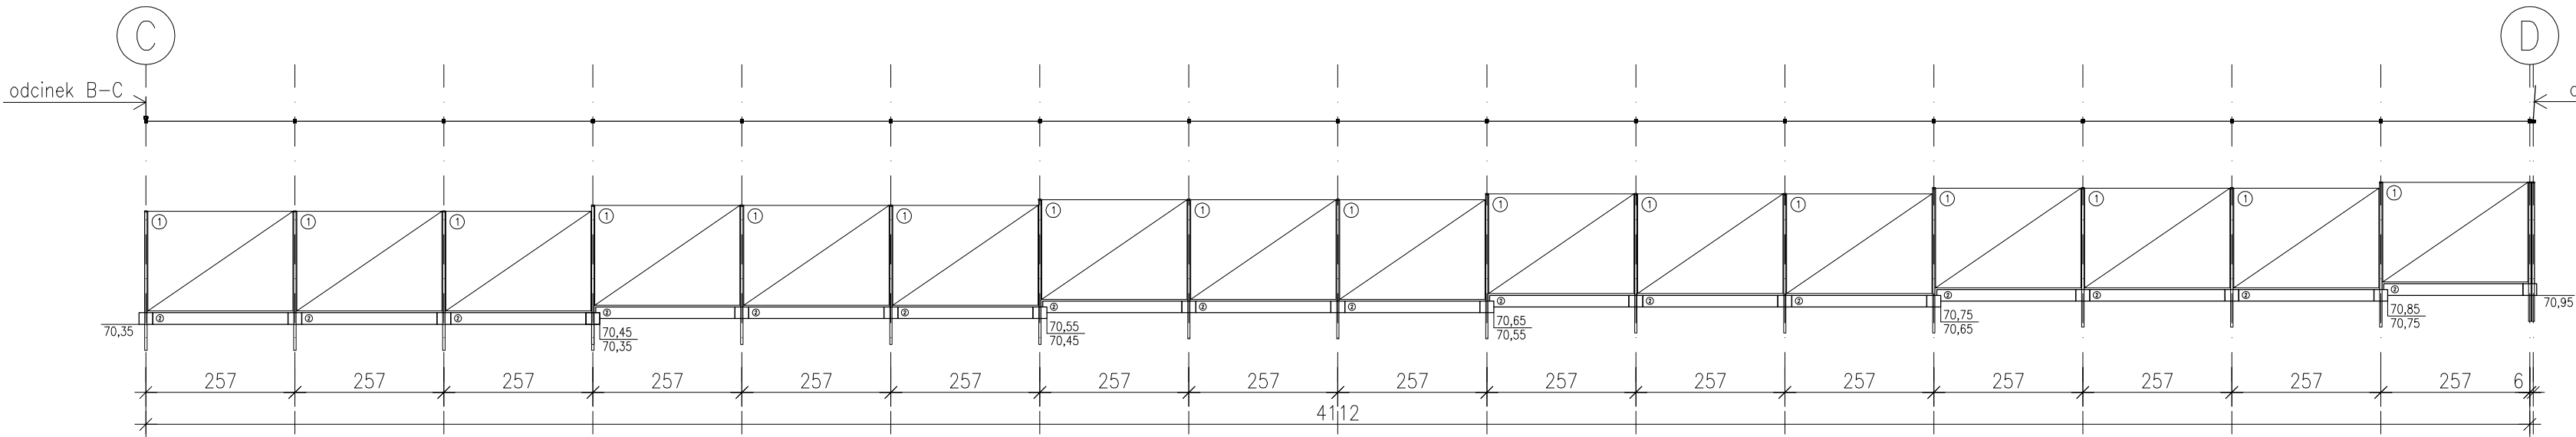


RZUT I PROFIL OGRODZENIA
ODCINEK D–E

SKALA 1:100

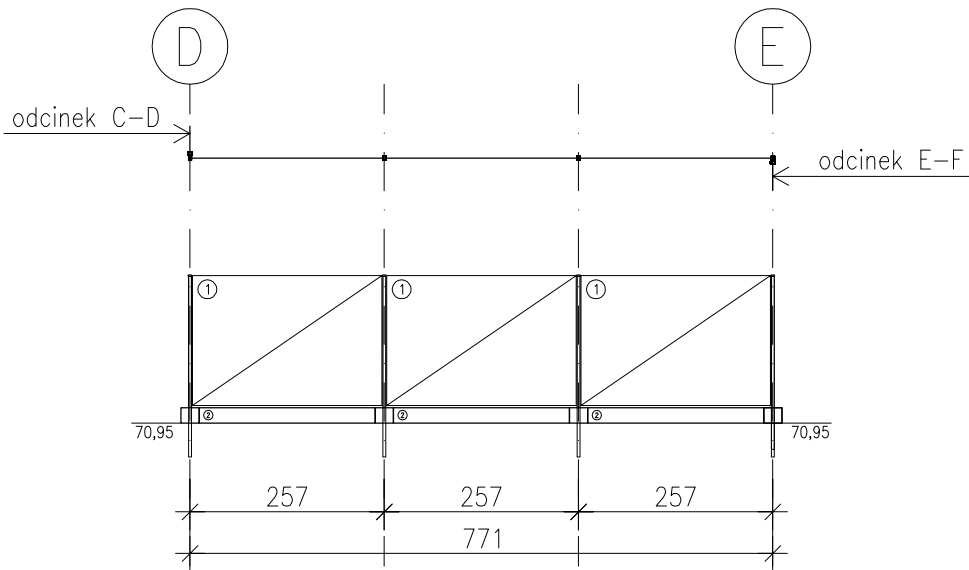


RZUT I PROFIL OGRODZENIA
ODCINEK E–F

SKALA 1:100

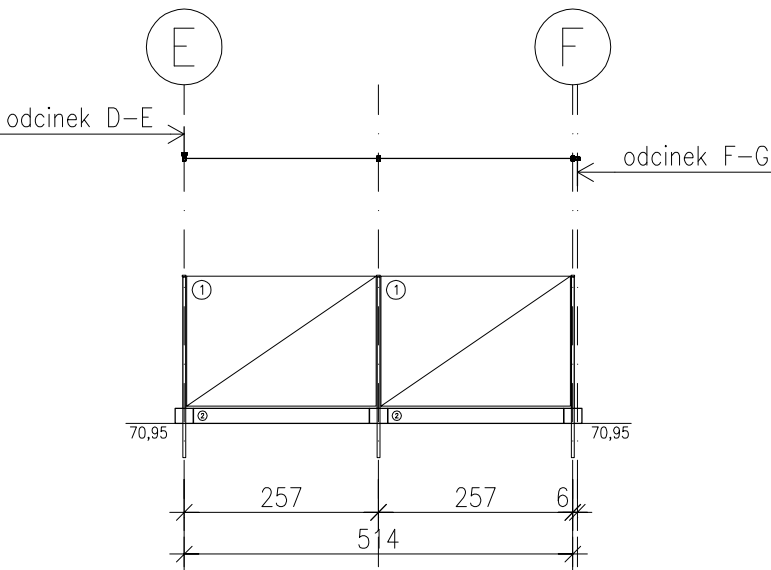


RZUT I PROFIL OGRODZENIA – ODCINEK F–G

SKALA 1:100

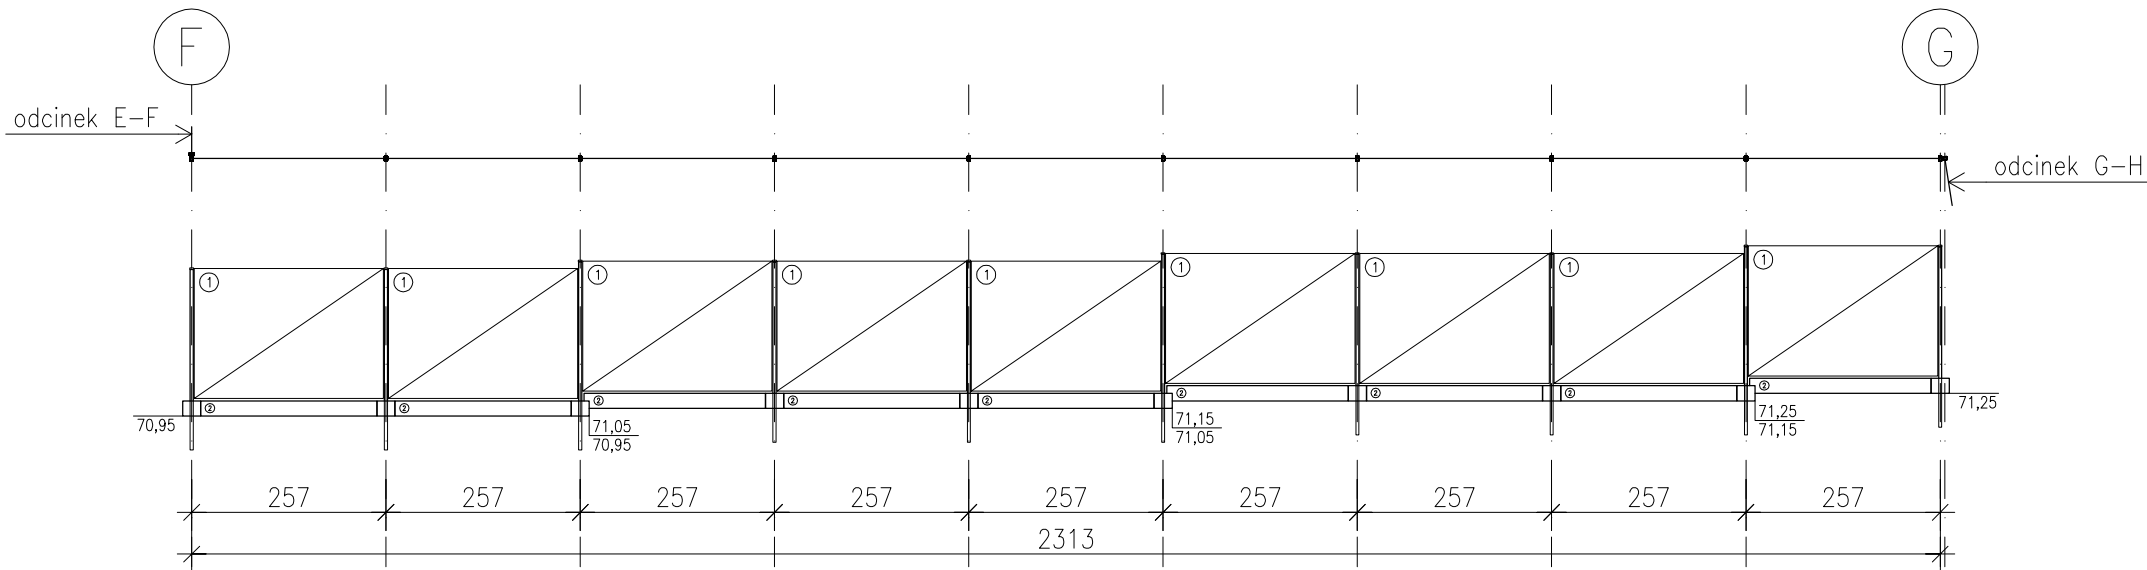

RZUT I PROFIL OGRODZENIA – ODCINEK G–H


SKALA 1:100

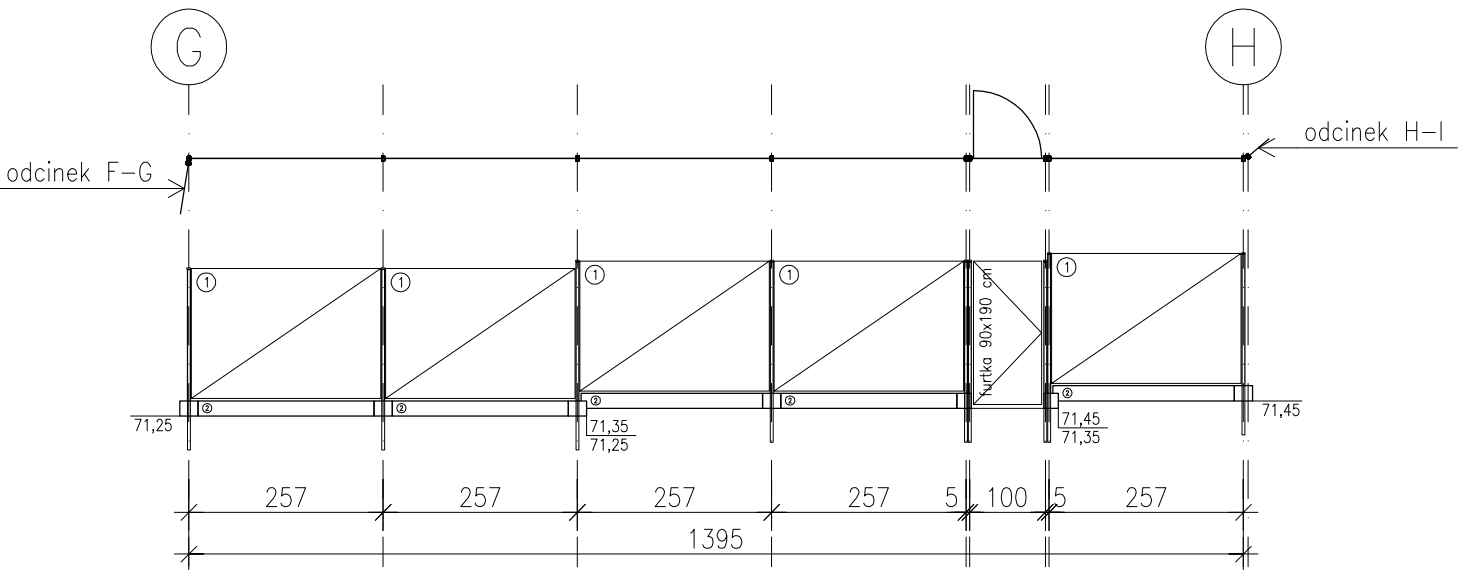

UWAGA:

Rzędne terenu przyjęto wg
podkładu geodezyjnego.
Dopuszcza się konieczność
wprowadzenia korekt przebiegu
ogrodzenia bądź odcinkowego
niwelowania terenu.

- ① – panel ogrodzeniowy, ocynkowany
250,5x172 cm
- ② – podmurówka betonowa dwustronna
248x6x20 cm

 PRACOWNIA PROJEKTOWA MD – PROJEKT ul. 55 Pułku Piechoty 34 64-100 ŁĘSZNO		DATA: 07.2023SKALA: 1:100	
Projektował: mgr inż. Marcin Donke		OBIEKT: WIELOBRANŻOWA MODERNIZACJA OBIEKTÓW KOMPLEKSU GOŁĘCIN W ZAKRESIE WYKONANIA MODERNIZACJI TORU ŻUŻLOWEGO, PRZEBUDOWA OBRZEŻA I ODWODNIENIE TORU ŻUŻLOWEGO – BUDOWA OGRODZENIA	
Nr ewid.upr. WKP/0038/POOK/07 w spec. konstr.–budowlanej		INWESTOR: Poznańskie Inwestycje Miejskie Sp. z o.o. Plac Wiosny Ludów 2; 61-831 Poznań	
Sprawdził:		LOKALIZACJA: ul. Warmińska 1; 60-622 Poznań	
Nr ewid.upr.		działka nr ewid:18/2;obreb:0020 Golecin	
		RYSUNEK: RZUT I PROFIL OGRODZENIA	
		RYS.NR: 2 strona:	

ERROR: syntaxerror
OFFENDING COMMAND: --nostringval--

STACK:

```
/Title  
( )  
/Subject  
(D:20240125121433+01'00')  
/ModDate  
( )  
/Keywords  
(PDFCreator Version 0.9.5)  
/Creator  
(D:20240125121433+01'00')  
/CreationDate  
(Administrator)  
/Author  
-mark-
```