


proj. rozdzielnica RAM-2 w Maszcie M2

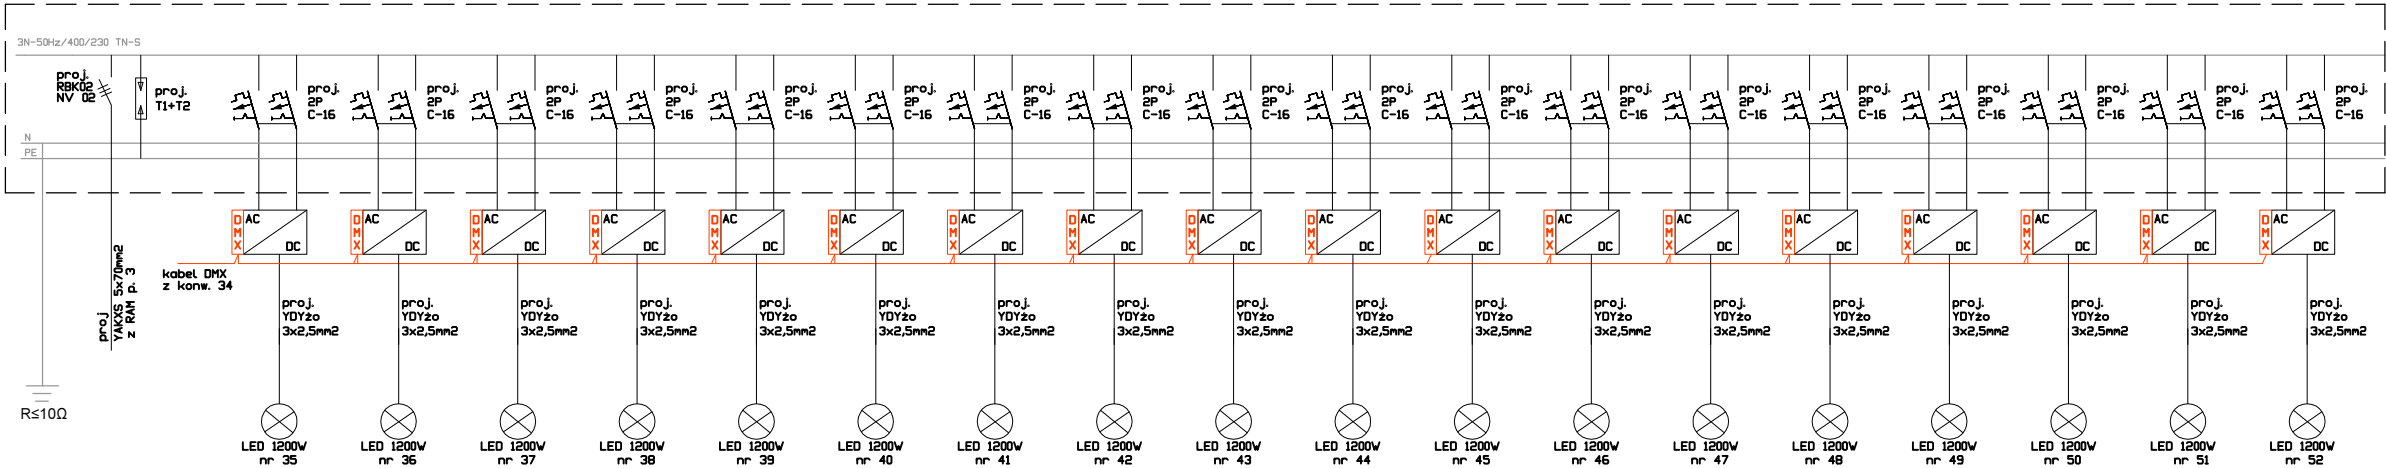

<div><div><div><div><div><div></div><div><b>Piotr Piotrowski</b></div><div>ZAKŁAD USŁUG ELEKTRYCZNYCH</div></div></div><div><div>44-200 Rybnik, ul. Jankowicka 44</div><div>tel. 509481744</div><div>e-mail <a href="mailto:biuro@zuepiotrowski.pl">biuro@zuepiotrowski.pl</a></div><div>Projektowanie, Nadzór Inwestorski</div><div>Pomiary, Doradztwo techniczne</div></div></div></div></div>		
TYTUŁ:	SCHEMAT ELEKTRYCZNY RAM2	
TEMAT:	WIELOBRANŻOWA MODERNIZACJA OBIEKTÓW KOMPLEKSU GOŁĘCIN W ZAKRESIE WYKONANIA MODERNIZACJI TORU ZUŻŁOWEGO	
OPRACOWAŁ:	MGR INŻ. WOJCIEJ ŁOPOSZKO SLK/0740/PWBE/23	PODPIS:
PROJEKTANT:	INŻ. PIOTR PIOTROWSKI SLK/0804/POWE/05	PODPIS:
SPRAWDZAJĄCY:	MGR INŻ. MACIEJ MATYSIK SKL/7948/PWBE/20	PODPIS:
DATA: 10.2023	SKALA: -/-	Nr proj.: Rys: 10