Proj. rozdzielnica RM3 w maszcie M3

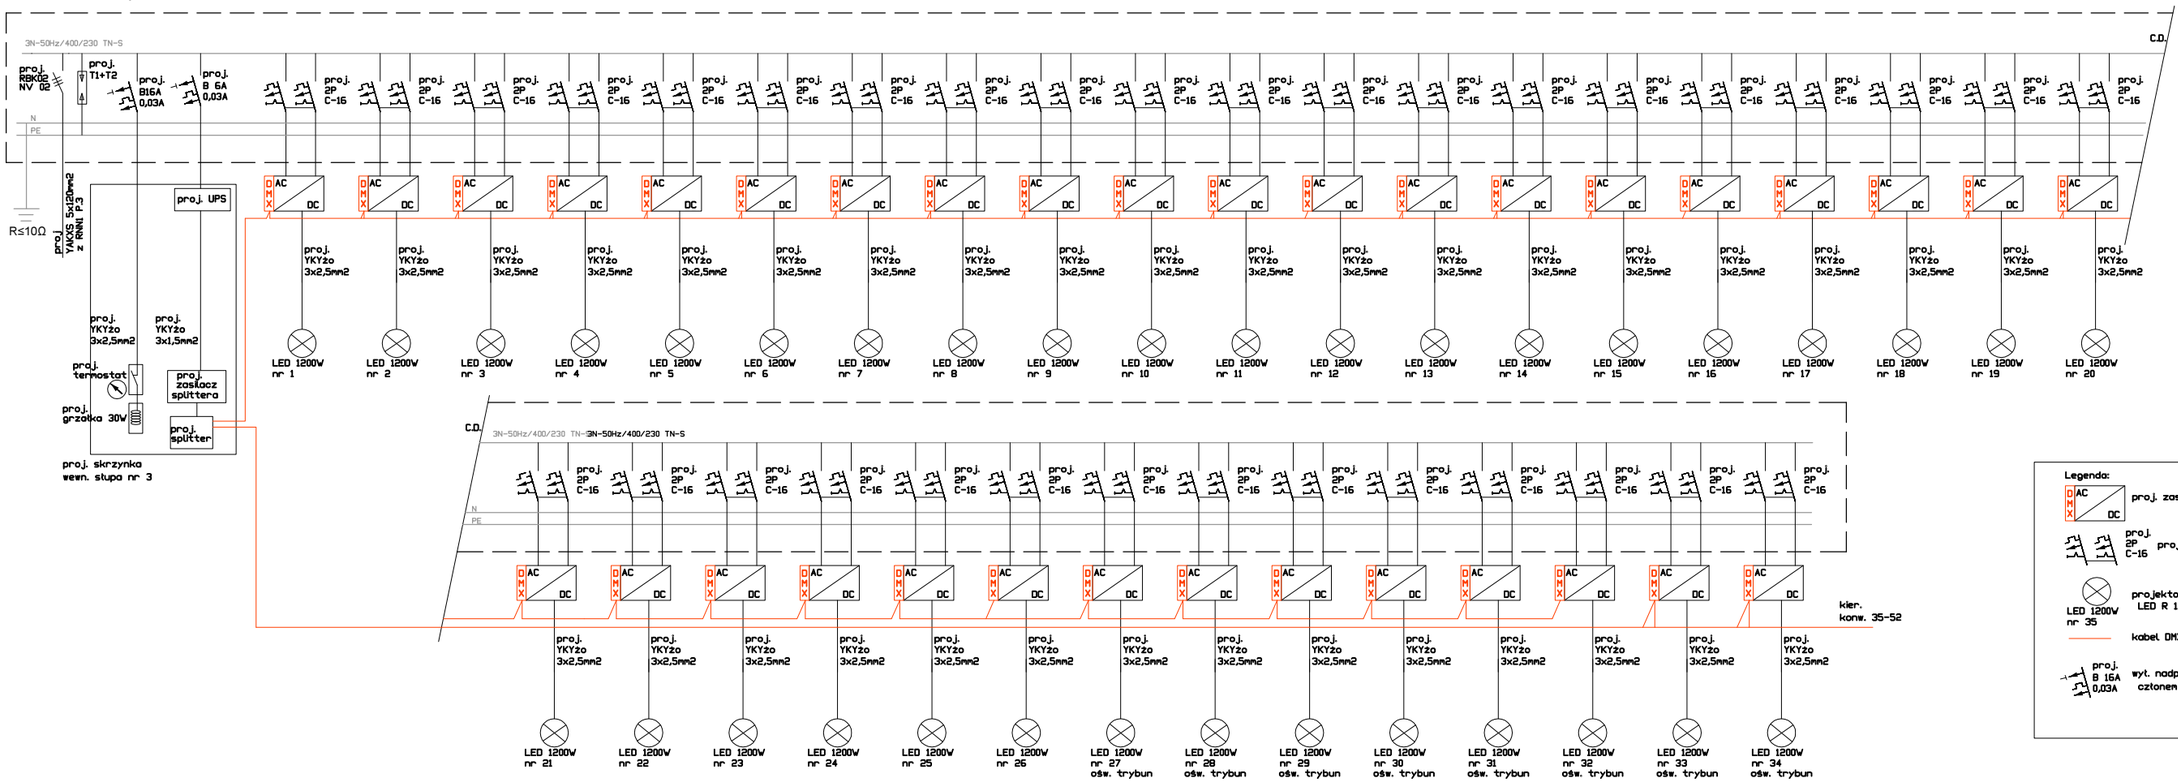

Legenda:

- proj. zasilacz AC/DC z konwersrerem DMX
- proj. 2P C-16 — proj. wyt. nadprądowe dwupolowe C-16A
- LED 1200W nr 35 — projektowana oprawa LED 1200W LED R 1200W
- kabel DMX FTPw 4x2x0,5
- proj. B 16A 0,03A — wyt. nadprądowy B16A członem różnicowoprądowym typ A 0,03mA

Piotr Piotrowski
ZAKŁAD USŁUG ELEKTRYCZNYCH
44-200 Rybnik, ul. Jankowicka 44
tel. 509481744
e-mail biuro@zuepiotrowski.pl
Projektowanie, Nadzór Inwestorski
Pomiary, Doradztwo techniczne

TYTUŁ:	SCHEMAT ELEKTRYCZNY RM3		
TEMAT:	WIELOBRANŻOWA MODERNIZACJA OBIEKTÓW KOMPLEKSU GOLĘCIN W ZAKRESIE WYKONANIA MODERNIZACJI TORU ŻUŻLOWEGO		
OPRACOWAŁ:	MGR INŻ. WOJCIEJ ŁOPOSZKO SLK/0740/PWBE/23		PODPIS:
PROJEKTANT:	INŻ. PIOTR PIOTROWSKI SLK/0804/POWE/05		PODPIS:
SPRAWDZAJĄCY:	MGR INŻ. MACIEJ MATYSIK SKL/7948/PWBE/20		PODPIS:
DATA: 10.2023	SKALA: -/-	Nr proj.:	Rys: 5