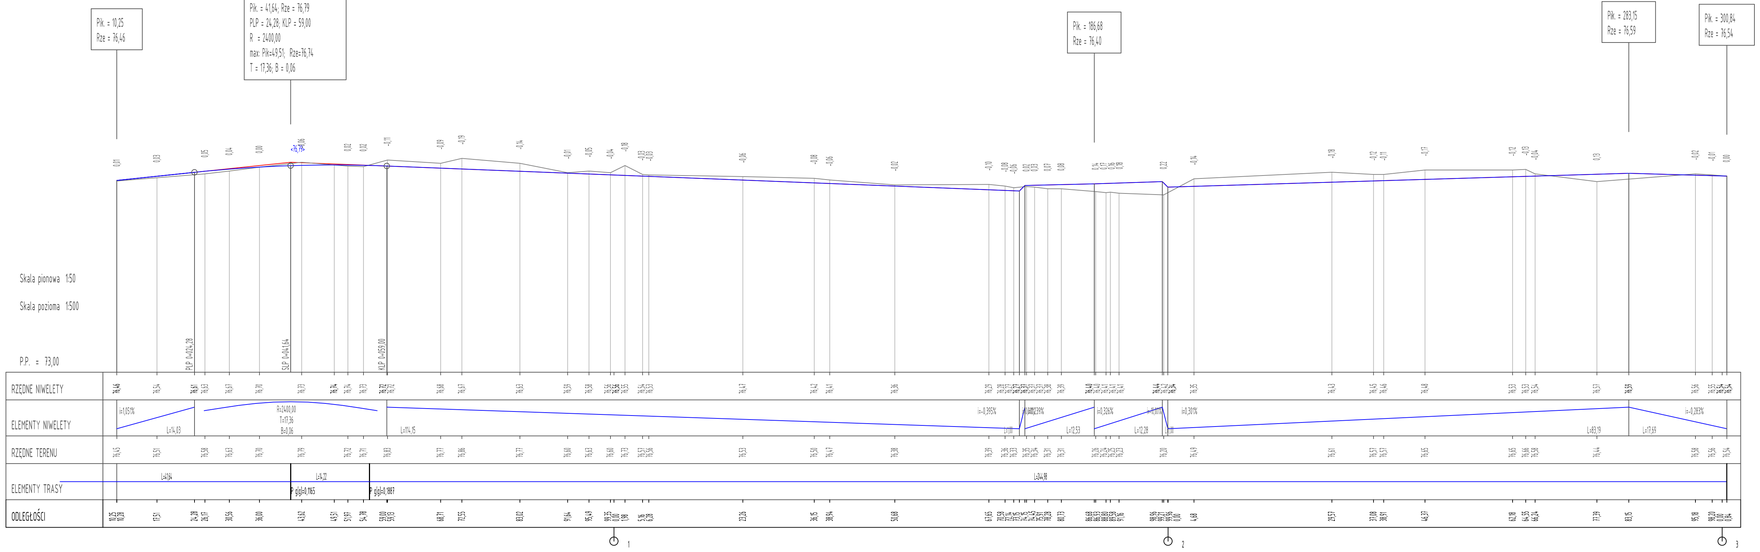

Umowa

TBU.220.0078.NM.2017

Zamawiający	Projektant
Zarząd Dróg Miejskich ul. Wilczak 17 61-623 Poznań NIP: 209-00-01-440	PLANIS Radosław Zając ul. Piastowska 34b/8 66-300 Międzyrzecz NIP: 596-162-93-39

Temat

Projekt przebudowy ulicy Klimontowskiej
od ulicy Staszowskiej do posesji nr 23 w Poznaniu

Stadium	Branża
Projekt budowlany	Drogowa

Nazwa

Przekrój podłużny

Projektował mgr inż. Mateusz SITA	Uprawnienia WKP/0345/POOD/16	Podpis	Opracowano 07.2018
Opracował	Uprawnienia	Podpis	Skala 10:1
Sprawdzała mgr inż. Katarzyna WACHOWSKA	Uprawnienia WKP/0105/POOD/17	Podpis	Rysunek 02
Wymiary 297.00 x 930.00 mm	Plik 017_DRO_01_02_C.dwg / 017_DRO_01_02_C-02.pdf		