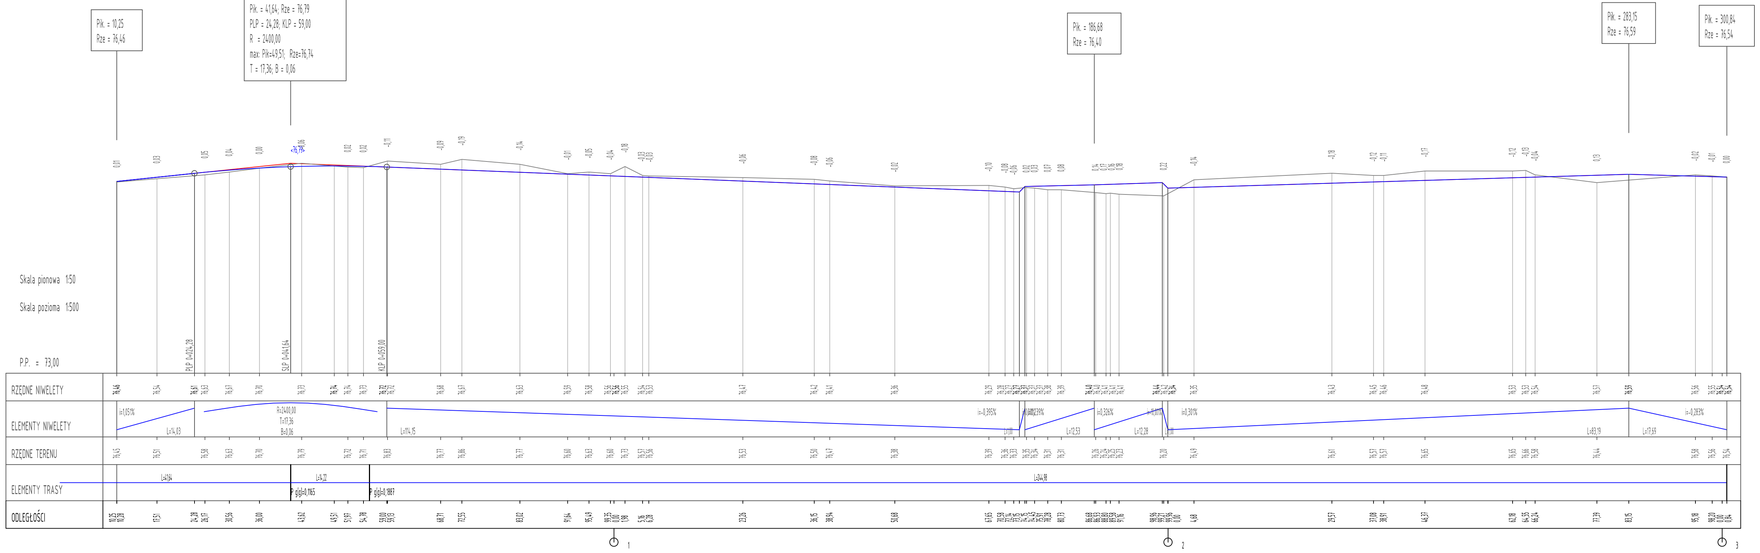

Umowa
TBU.220.0078.NM.2017

Zamawiający
Zarząd Dróg Miejskich
ul. Wilczak 17
61-623 Poznań
NIP: 209-00-01-440

Projektant
PLANIS Radosław Zając
ul. Piastowska 34b/8
66-300 Międzyrzecz
NIP: 596-162-93-39

Temat
Projekt przebudowy ulicy Klimontowskiej
od ulicy Staszowskiej do posesji nr 23 w Poznaniu

Stadium	Branża
Projekt wykonawczy	Drogowa

Nazwa
Przekrój podłużny

Projektował: mgr inż. Mateusz SITA	Uprawnienia: WKP/0345/POOD/16	Podpis:	Opracowano: 07.2018
Opracował:	Uprawnienia:	Podpis:	Skala: 10:1
Sprawdzała: mgr inż. Katarzyna WACHOWSKA	Uprawnienia: WKP/0105/POOD/17	Podpis:	Rysunek: 02
Wymiary: 297.00 x 930.00 mm	Plik: 017_DRO_01_02_C.dwg / 017_DRO_01_02_C-02.pdf		