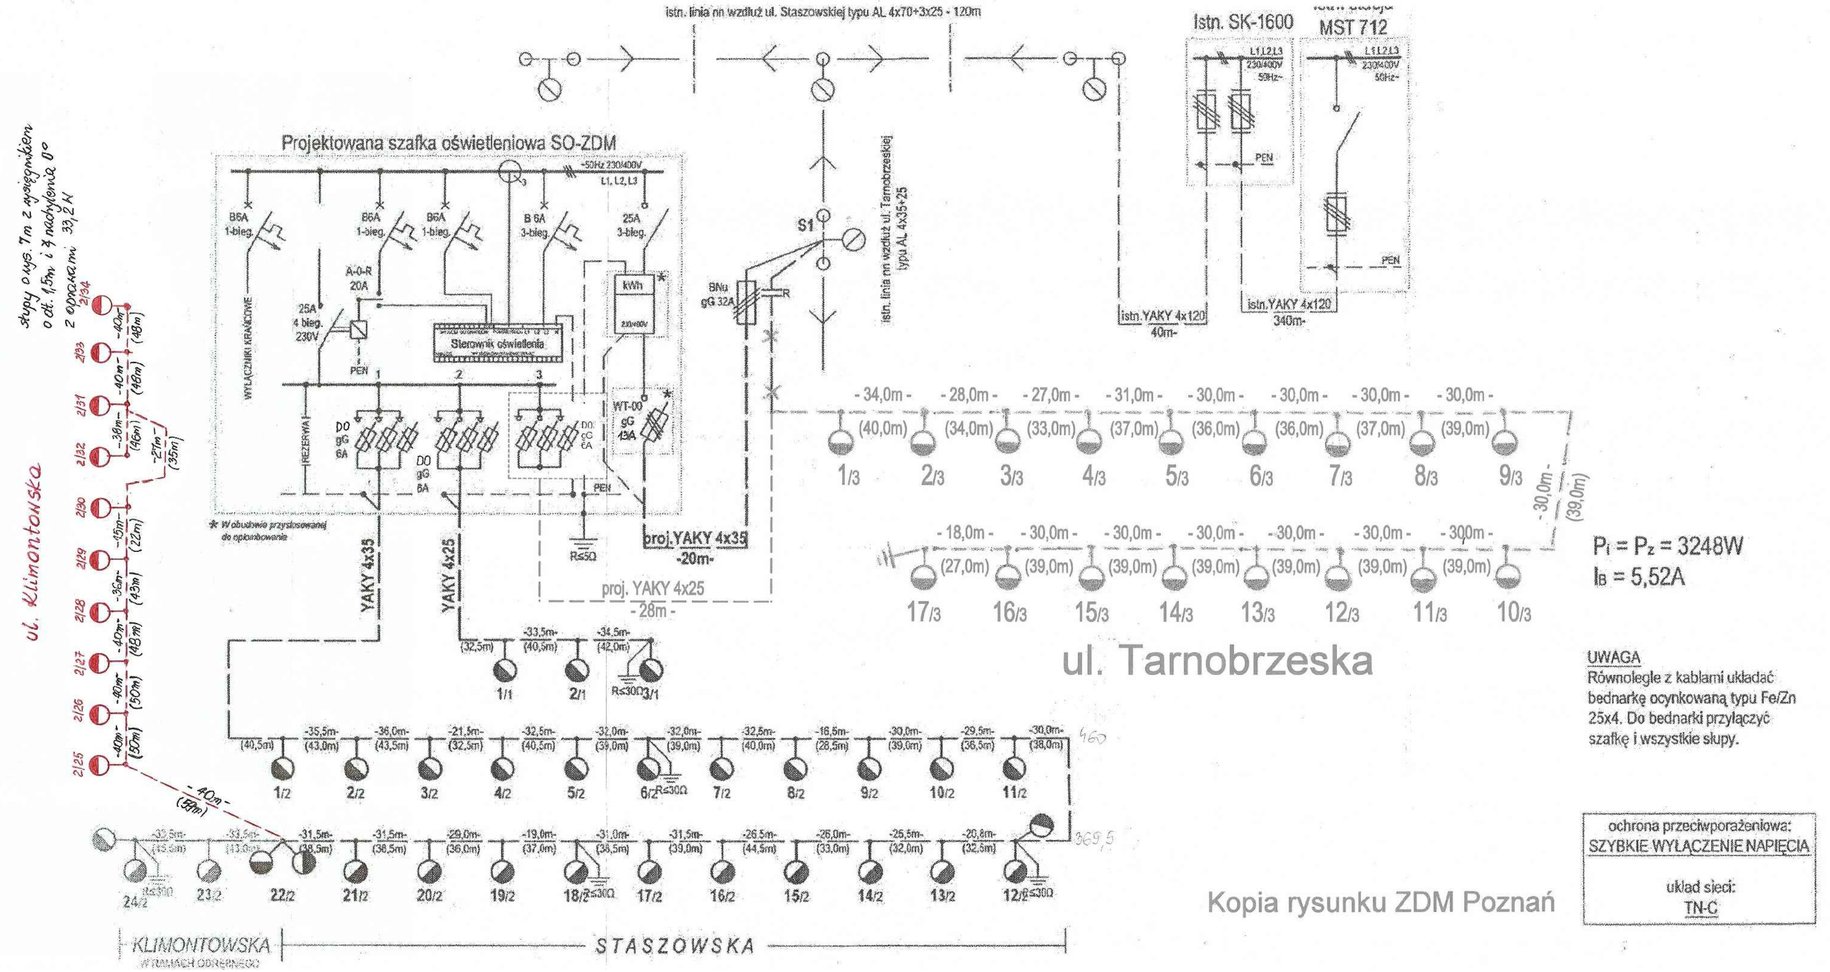

$P_i = P_z = 3248W$

$I_B = 5,52A$

UWAGA
Równolegle z kablami układać bednarkę ocynkowaną typu Fe/Zn 25x4. Do bednarki przyłączyć szafkę i wszystkie słupy.

ochrona przeciwporażeniowa:
SZYBKIE WYŁĄCZENIE NAPIĘCIA

układ sieci:
TN-C

Kopia rysunku ZDM Poznań

Umowa
TBU.220.0078.NM.2017

Zamawiający
Zarząd Dróg Miejskich
ul. Wilczak 17
61-623 Poznań
NIP: 209-00-01-440

Projektant
PLANIS Radosław Zając
ul. Piastowska 34b/8
66-300 Międzyrzecz
NIP: 596-162-93-39

Temat
Projekt przebudowy ulicy Klimontowskiej
od ulicy Staszowskiej do posesji nr 23 w Poznaniu

Stadium: Projekt budowlany
Branża: Elektroenergetyczna

Nazwa
Schemat strukturalny budowy oświetlenia

Projektował: inż. Jan WALISZEWSKI	Uprawnienia: 183/83/Pw	Podpis:	Opracowano: 07.2019
Opracował:	Uprawnienia:	Podpis:	Skala: -
Sprawdzał: mgr inż. Rafał NOWICKI	Uprawnienia: 7131-7132/178/PW/2001	Podpis:	Rysunek: 02
Wymiary: Previous paper size (297.00 x 750.00 mm)	Plik: 017_ELE_01_02_C.dwg / 017_ELE_01_02_C-02.pdf		