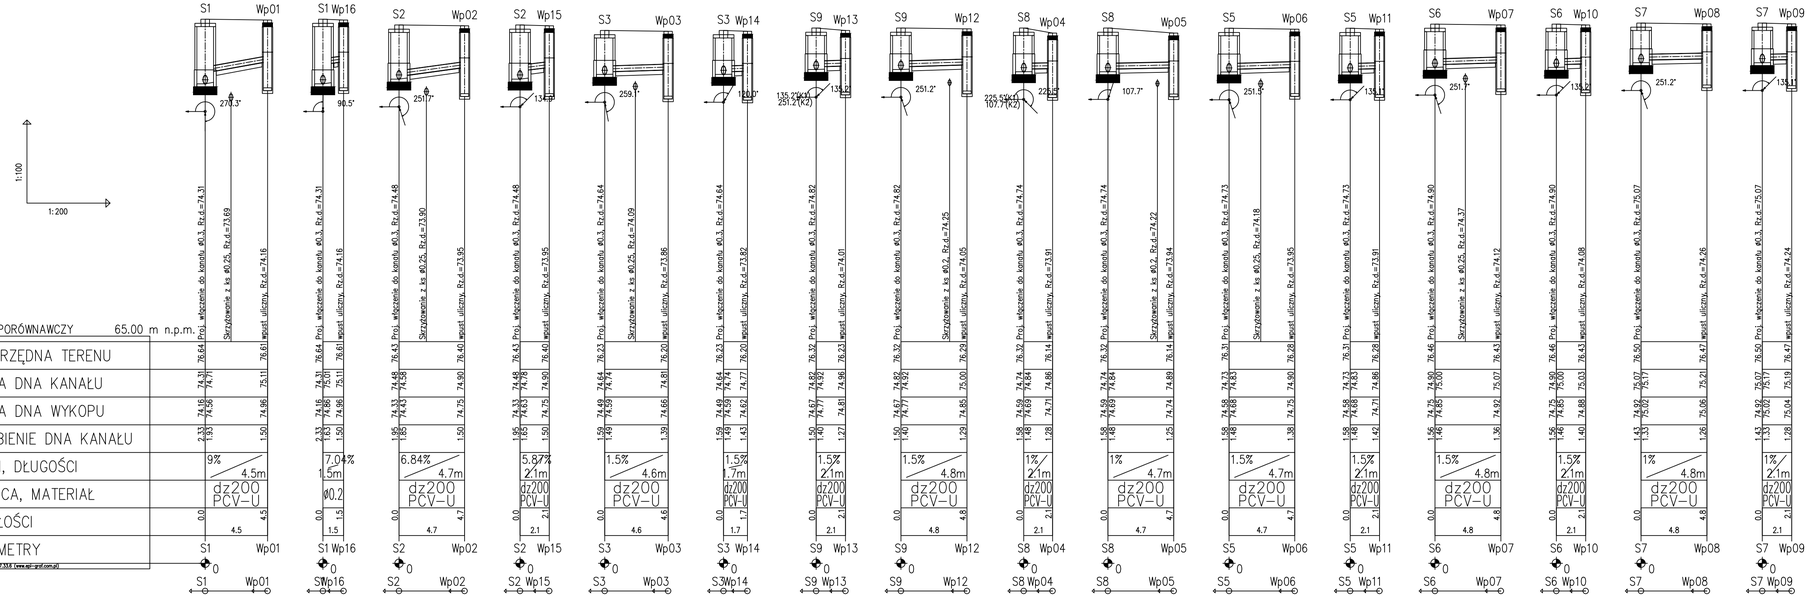

Umowa
TBU.220.47.0042.NM.2017

Zamawiający
Zarząd Dróg Miejskich
ul. Wilczak 17
61-623 Poznań
NIP: 209-00-01-440

Projektant
PLANIS Radosław Zając
ul. Piastowska 34b/8
66-300 Międzyrzecz
NIP: 596-162-93-39

Temat
Projekt przebudowy ulicy Klimontowskiej
od ulicy Słaszowskiej do posesji nr 23 w Poznaniu

Stadium	Branża
Projekt budowlany	Sanitarna

Nazwa
Profile podłużne przykanalików

Projektowała: mgr inż. Katarzyna PSZCZÓŁKOWSKA	Uprawnienia: WKP/0089/POOS/03	Podpis	Opracowano: 03.2019
Opracował	Uprawnienia	Podpis	Skala: 1:200/100
Sprawdził: mgr inż. Rafał KUBIAK	Uprawnienia: WKP/0145/POOS/10	Podpis	Rysunek: 03
Wymiary: 297.00 x 930.00 mm	Plik: 017_SAN_01_03_A.dwg / 017_SAN_01_03_A-03.pdf		