


STUDZIENKA ŚCIEKOWA BETONOWA Ø 500 mm

Schemat montażowy

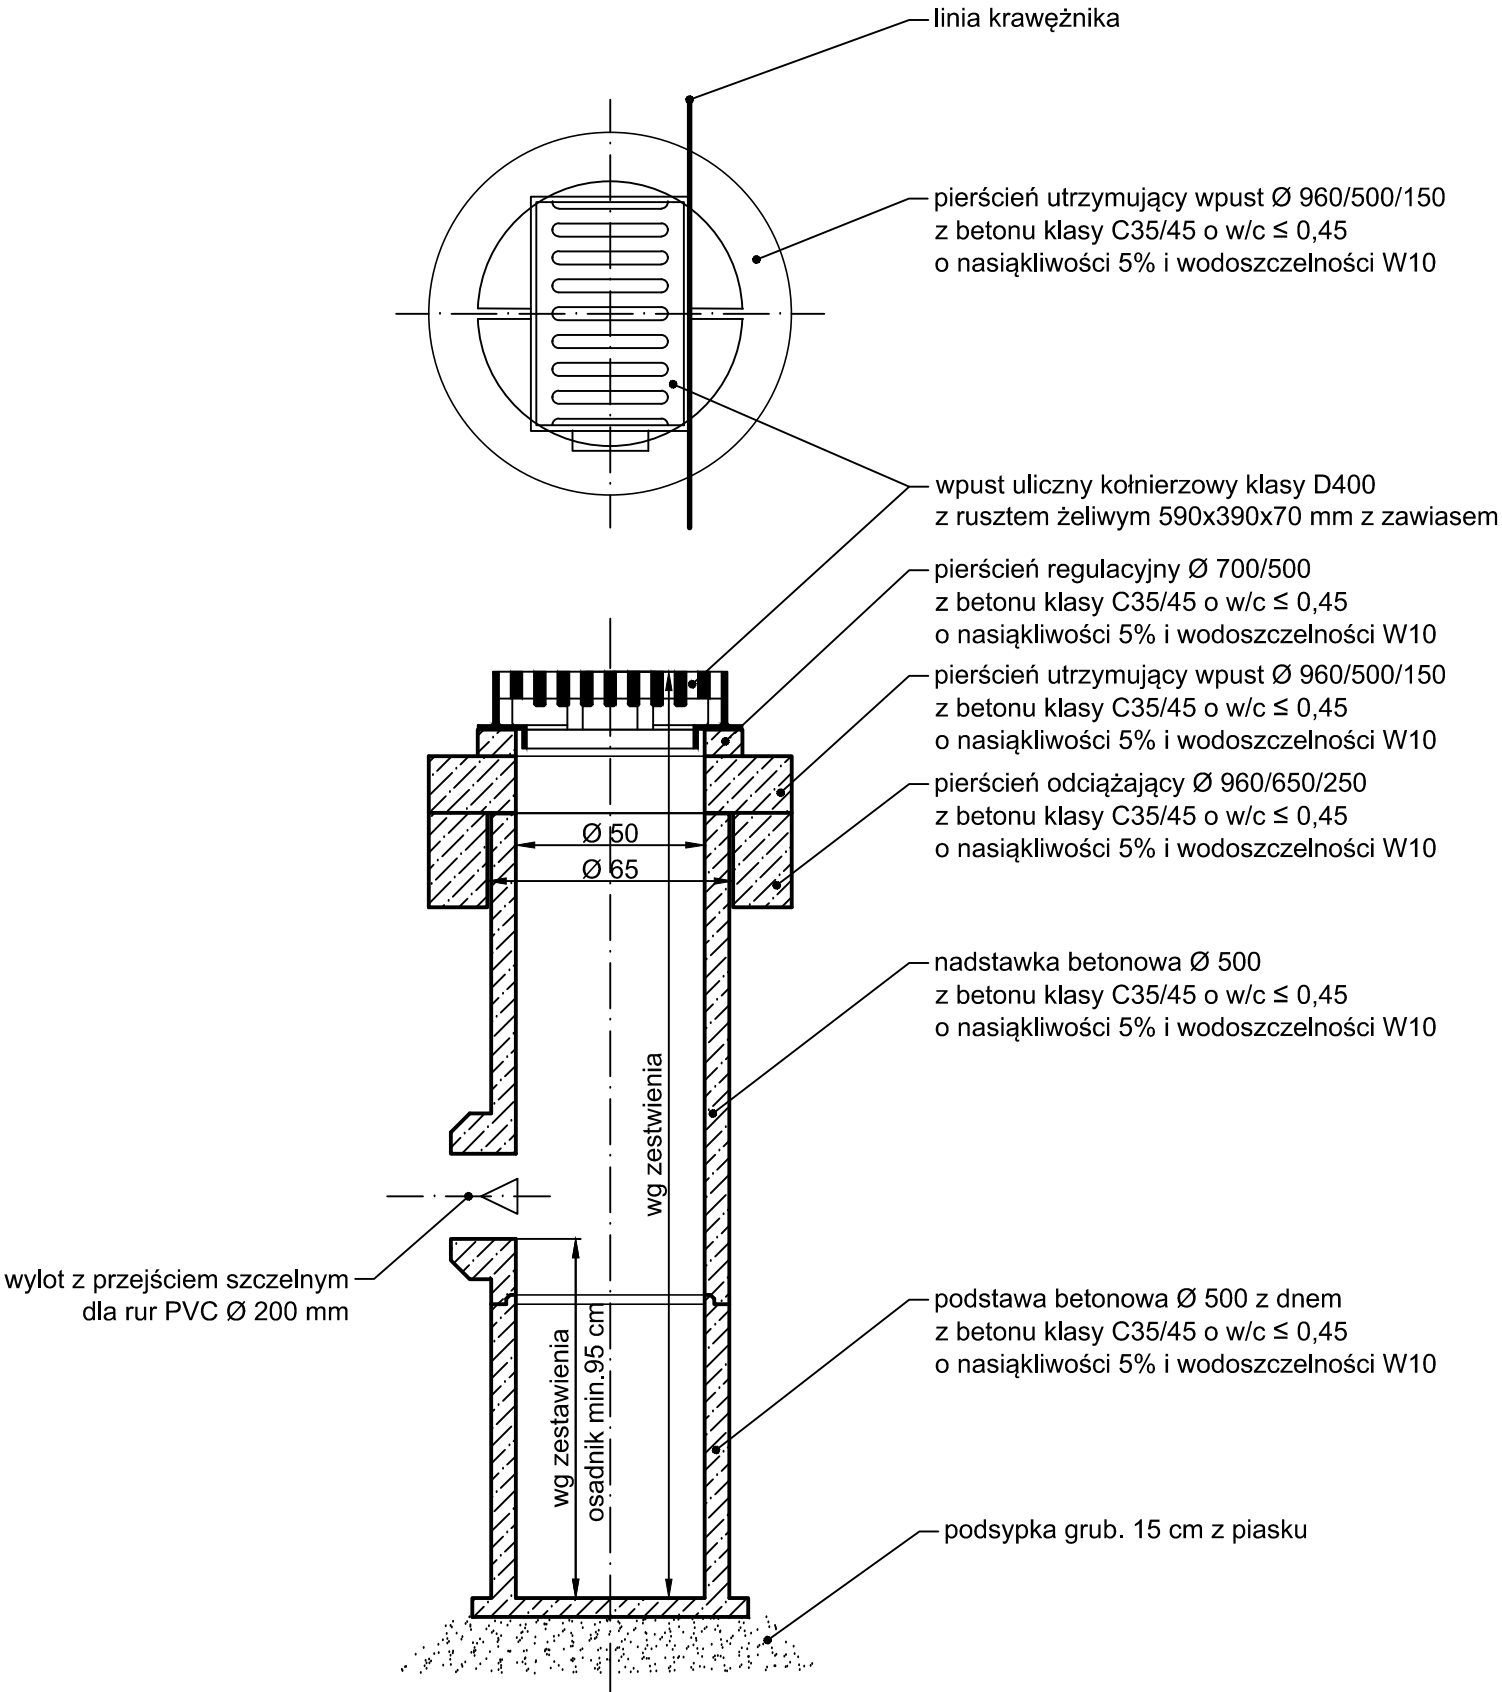

Umowa TBU.220.47.0042.NM.2017			
<div>Zamawiający</div> <div><div><div><div><div></div><div></div><div></div></div><div><div></div><div></div><div></div></div><div><div></div><div></div><div></div></div></div><div><div></div><div></div><div></div></div><div><div></div><div></div><div></div></div></div><div>Zarząd Dróg Miejskich</div></div> <div><div>Zarząd Dróg Miejskich</div><div>ul. Wilczak 17 61-623 Poznań NIP: 209-00-01-440</div></div>		<div>Projektant</div> <div><div><div><div></div><div></div><div></div></div><div><div></div><div></div><div></div></div><div><div></div><div></div><div></div></div></div><div><div></div><div></div><div></div></div><div><div></div><div></div><div></div></div></div> <div>planis</div> <div><div>PLANIS Radostaw Zajac</div><div>ul. Piastowska 34b/8 66-300 Międzyrzecz NIP: 596-162-93-39</div></div>	
Temat			
Projekt przebudowy ulicy Klimontowskiej od ulicy Staszowskiej do posesji nr 23 w Poznaniu			
Stadium		Branża	
Projekt budowlany		Sanitarna	
Nazwa			
Studzienka ściekowa			
Projektowała	Uprawnienia	Podpis	Opracowano
mgr inż. Katarzyna PSZCZÓŁKOWSKA	WKP/0089/P00S/03		03.2019
Opracował	Uprawnienia	Podpis	Skala
			-
Sprawdzał	Uprawnienia	Podpis	Rysunek
mgr inż. Rafał KUBIAK	WKP/0145/P00S/10		05
Wymiary	Plik		
297x570 mm	017_SAN_01_05_A.dwg / 017_SAN_01_05_A-05.pdf		