


STUDZIENKA ŚCIEKOWA BETONOWA Ø 500 mm

Schemat montażowy

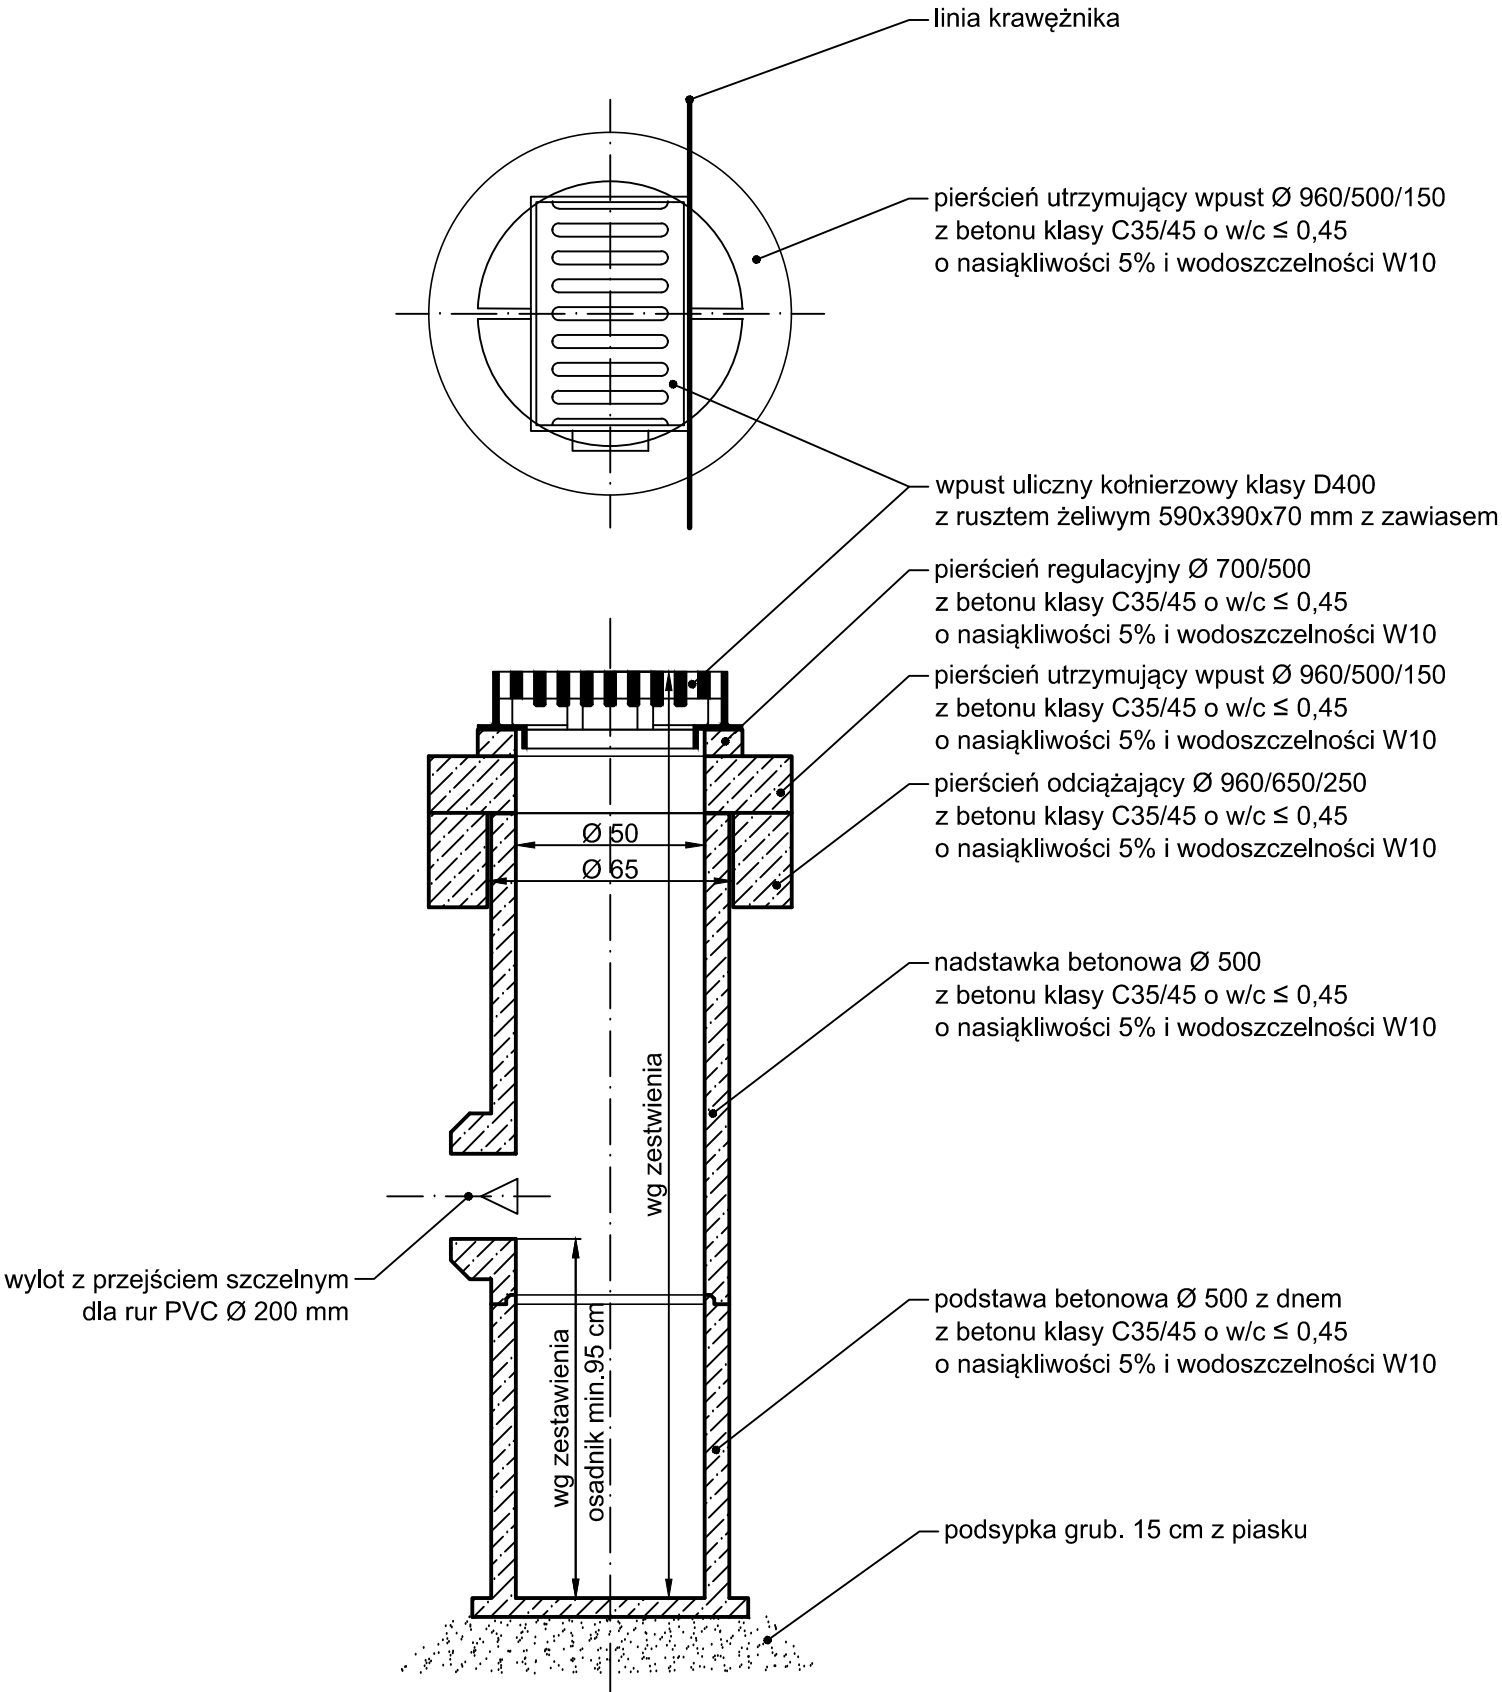

Umowa

TBU.220.47.0042.NM.2017

Zamawiający



Zarząd Dróg Miejskich

Zarząd Dróg Miejskich

ul. Wilczak 17

61-623 Poznań

NIP: 209-00-01-440

Projektant



PLANIS Radostaw Zajac

ul. Piastowska 34b/8

66-300 Międzyrzecz

NIP: 596-162-93-39

Temat

Projekt przebudowy ulicy Klimontowskiej

od ulicy Staszowskiej do posesji nr 23 w Poznaniu

Stadium

Projekt wykonawczy

Branża

Sanitarna

Nazwa

Studzienka ściekowa

Projektowała

mgr inż. Katarzyna PSZCZÓŁKOWSKA

Uprawnienia

WKP/0089/P00S/03

Podpis

Opracowano

03.2019

Opracował

Uprawnienia

Podpis

Skala

-

Sprawdzał

mgr inż. Rafał KUBIAK

Uprawnienia

WKP/0145/P00S/10

Podpis

Rysunek

05

Wymiary

297x570 mm

Plik

017\_SAN\_01\_05\_A.dwg / 017\_SAN\_01\_05\_A-05.pdf