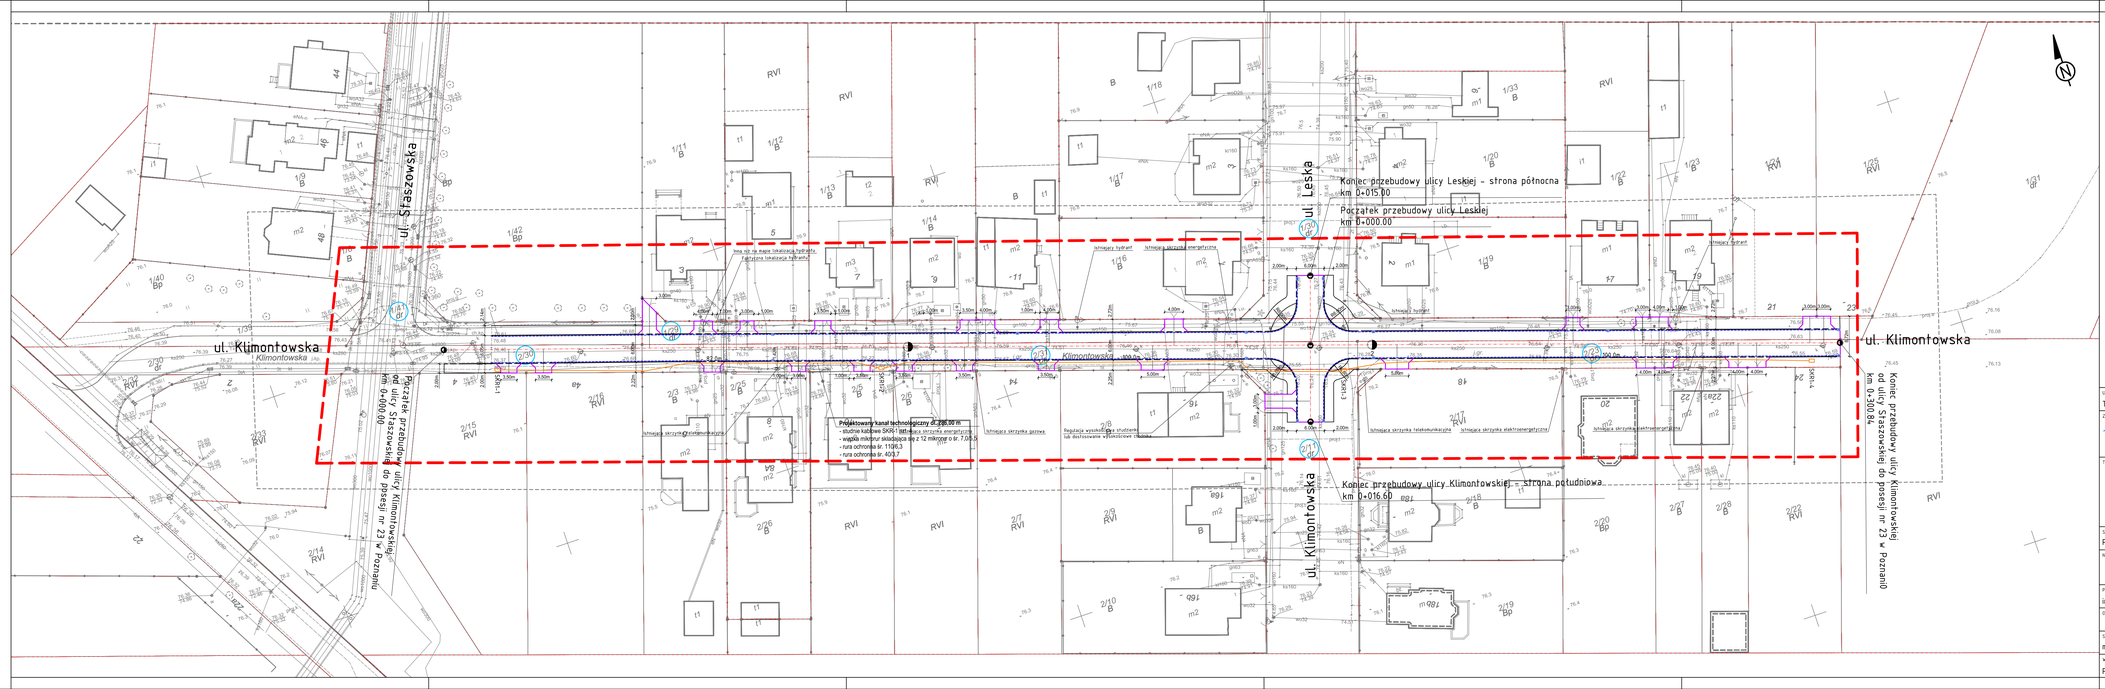

Legenda

- Zakres opracowania
- 1/111 — Numer ewidencyjny działki
- Granice działek ewidencyjnych
- Projektowany krawężnik betonowy 15x30 cm wystający na 6 cm
- Projektowany krawężnik betonowy 15x30 cm obniżony do 2 cm
- Projektowany krawężnik betonowy najazdowy 15x22 cm obniżony do 4 cm
- Projektowany opornik 12x25 cm obniżony do 8 cm
- Projektowane obrzeże 8x30 cm
- Projektowany ściek przykrawężnikowy z dwóch rzędów kostki brukowej 8x10 cm
- Projektowany kanał technologiczny

Temat

Projekt przebudowy ulicy Klimontowskiej od ulicy Staszowskiej do posesji nr 23 w Poznaniu

Stadium: Projekt budowlany	Branża: Telekomunikacyjna

Nazwa

Plan sytuacyjny

Projektował: inż. Jan WALISZEWSKI	Sprawdzenia: 183/83/PW	Podpis	Opracowano: 03.2019
Opracował:	Sprawdzenia:	Podpis	Skala: 1:500
Sprawdził: mgr inż. Rafał NOWICKI	Sprawdzenia:	Podpis	Rysunek: 01
Wymiary: Previous paper size: (297.01 x 111.89 mm)	Plik: TBU_220_0078_NM_2017_TEL_01_01_E.dwg / 017_TEL_01_01_E-01.pdf		

Zamawiający: Zarząd Dróg Miejskich, ul. Wilczak 17, 61-623 Poznań, NIP: 209-00-01-440

Projektant: PLANIS Radosław Zając, ul. Piastowska 343b/8, 66-300 Międzyrzecz, NIP: 596-162-93-39

Temat: TBU.220.0078.NM.2017