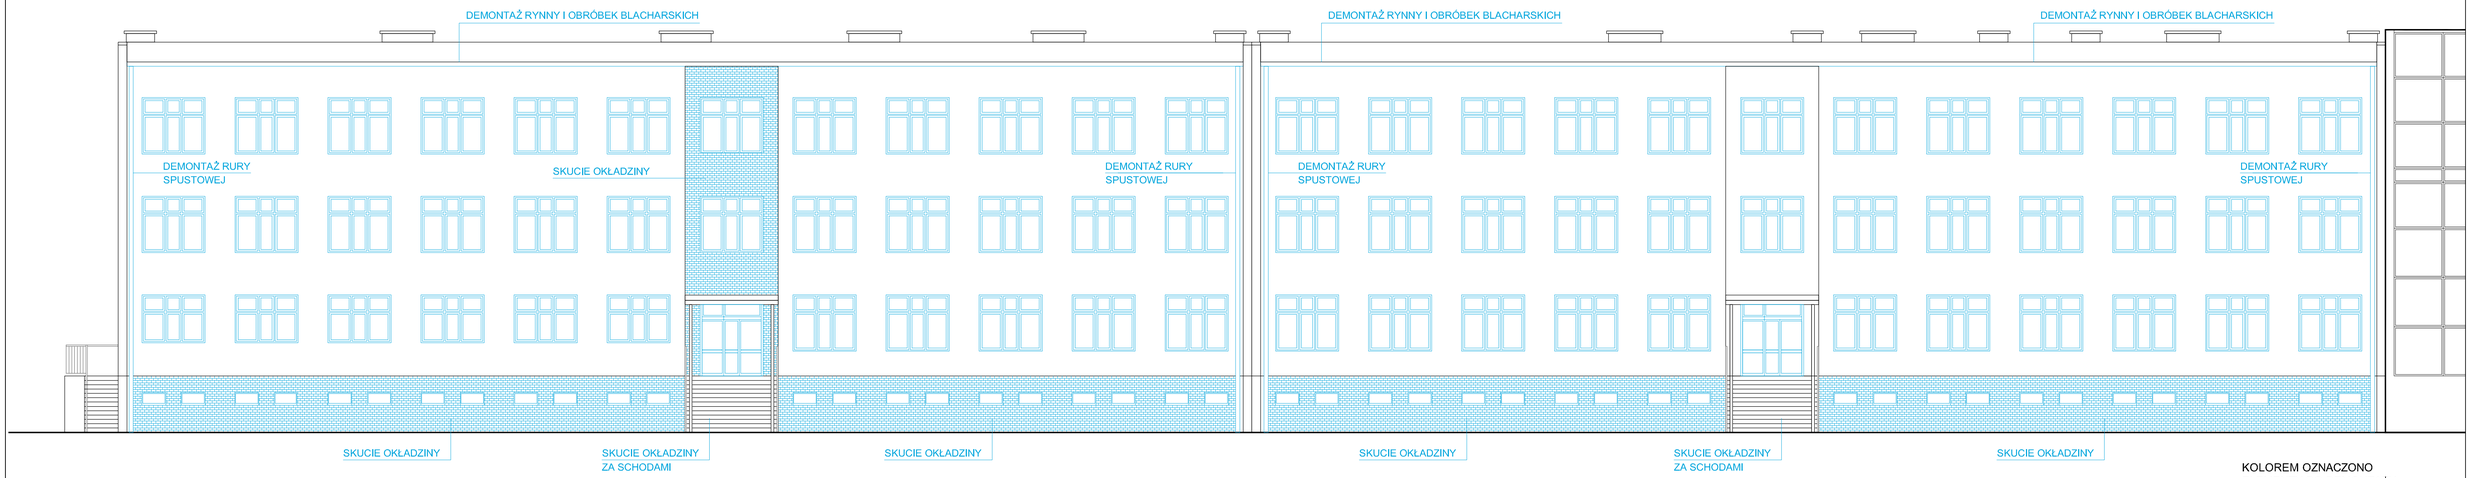

KOLOREM OZNACZONO
ELEMENTY DO DEMONTAŻU

ELEMENTY PROJEKTOWANE

KOLORAMI OZNACZONO ELEMENTY PROJEKTOWANE, BĄDŹ PRZEWIDZIANE DO REMONTU LUB DEMONTAŻU.

WSZYSTKIE DYLATACJE PŁYT ELEWACYJNYCH NALEŻY ZACHOWAĆ.

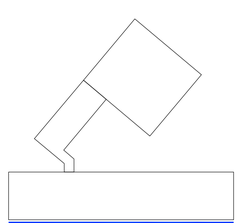

A	KOLOR: GRAFIT GRAFIT	ŚCIANA ZEWNĘTRZNA POWYŻEJ COKOŁU • Istniejąca ściana • Styropian gr. 15cm (na ościeżach 2cm) o współczynniku λ = 0,035 [W/(mK)]; • Tynk silikatowo-silikonowy, malowany farbą silikatową wchodzącą w skład systemu wybranego producenta;
B	KOLOR: RAL 7038	ŚCIANA ZEWNĘTRZNA POWYŻEJ COKOŁU • Istniejąca ściana • Styropian gr. 12cm (λ = 0,031 [W/(mK)] na ścianach sali gimnastycznej i 15cm (λ = 0,035 [W/(mK)] na pozostałych ścianach (na ościeżach 2cm) • Tynk silikatowo-silikonowy, malowany farbą silikatową wchodzącą w skład systemu wybranego producenta;
C	KOLOR: RAL 3002	ŚCIANA ZEWNĘTRZNA POWYŻEJ COKOŁU • Istniejąca ściana • Styropian gr. 12cm (λ = 0,031 [W/(mK)] na ścianach sali gimnastycznej i 15cm (λ = 0,035 [W/(mK)] na pozostałych ścianach (na ościeżach 2cm) • Tynk silikatowo-silikonowy, malowany farbą silikatową wchodzącą w skład systemu wybranego producenta;
E	KOLOR: BIAŁY	ŚCIANA ZEWNĘTRZNA POWYŻEJ COKOŁU - OŚCIEŻA • Istniejąca ściana • Styropian gr. 2cm o współczynniku λ = 0,035 [W/(mK)]; • Tynk silikatowo-silikonowy, malowany farbą silikatową wchodzącą w skład systemu wybranego producenta;

E1	KOLOR: BIAŁY	ŚCIANA ZEWNĘTRZNA POWYŻEJ COKOŁU - OPASKI OKIEN • Istniejąca ściana • Styropian gr. 3cm o współczynniku λ = 0,035 [W/(mK)]; • Tynk silikatowo-silikonowy, malowany farbą silikatową wchodzącą w skład systemu wybranego producenta;
F	KOLOR: GRAFIT GRAFIT	COKÓŁ • Istniejąca ściana • Polistyren ekstrudowany gr. 15cm (na ościeżach 2cm) o współczynniku λ = 0,033 [W/(mK)] - w budynku szkolnym i polistyren ekstrudowany gr. 12cm o współczynniku λ = 0,033 [W/(mK)] w sali • Systemowy tynk dekoracyjny
	KOLOR: RAL 7043	OBRÓBKI BLACHARSKIE, PARAPETY ZEWNĘTRZNE, RYNNY, RURY SPUSTOWE, PAS PODRYNNOWY I NADRYNNOWY, KRATY STUDZIENEK, BALUSTRADY PRZY STUDZIENKACH - BLACHA CYNKOWO-TYTANOWA
	KOLOR: BIAŁY	OKNA
	KOLOR: RAL 7039	DRZWI ZEWNĘTRZNE

NAZWA OPRACOWANIA	PRZEBUDOWA POLEGAJĄCA NA DOCIEPLENIU BUDYNKU I BUDOWA STUDNI DO ODZYSKIWANIA WODY OPADOWEJ NA PRZYKANALIKU KANALIZACJI DESZCZOWEJ W SZKOLE PODSTAWOWEJ NR 62 PRZY ZESPOLE SZKOLNO - PRZEDSZKOLNYM NR 15 w ramach zadania: "Optymalizacja efektywności energetycznej placówek oświatowych na terenie Miasta Poznania" 60-476 Poznań, ul. Druskienicka 32 działki nr ew.: 3/3, 4/1; obręb: Golęcin
NAZWA RYSUNKU	ELEWACJA ZACHODNIA (FRONTOWA)
PROJEKTANT	mgr inż. arch. KRZYSZTOF WISZOWATY upr. nr BI-PDOKK/62/2005/2006

FAZA	BRANŻA	DATA	SKALA	NR RYS.
PW	ARCH.	10.06.2024 r.	1:100	07