


WIDOK OGRODZENIA OD FRONTU 1:50

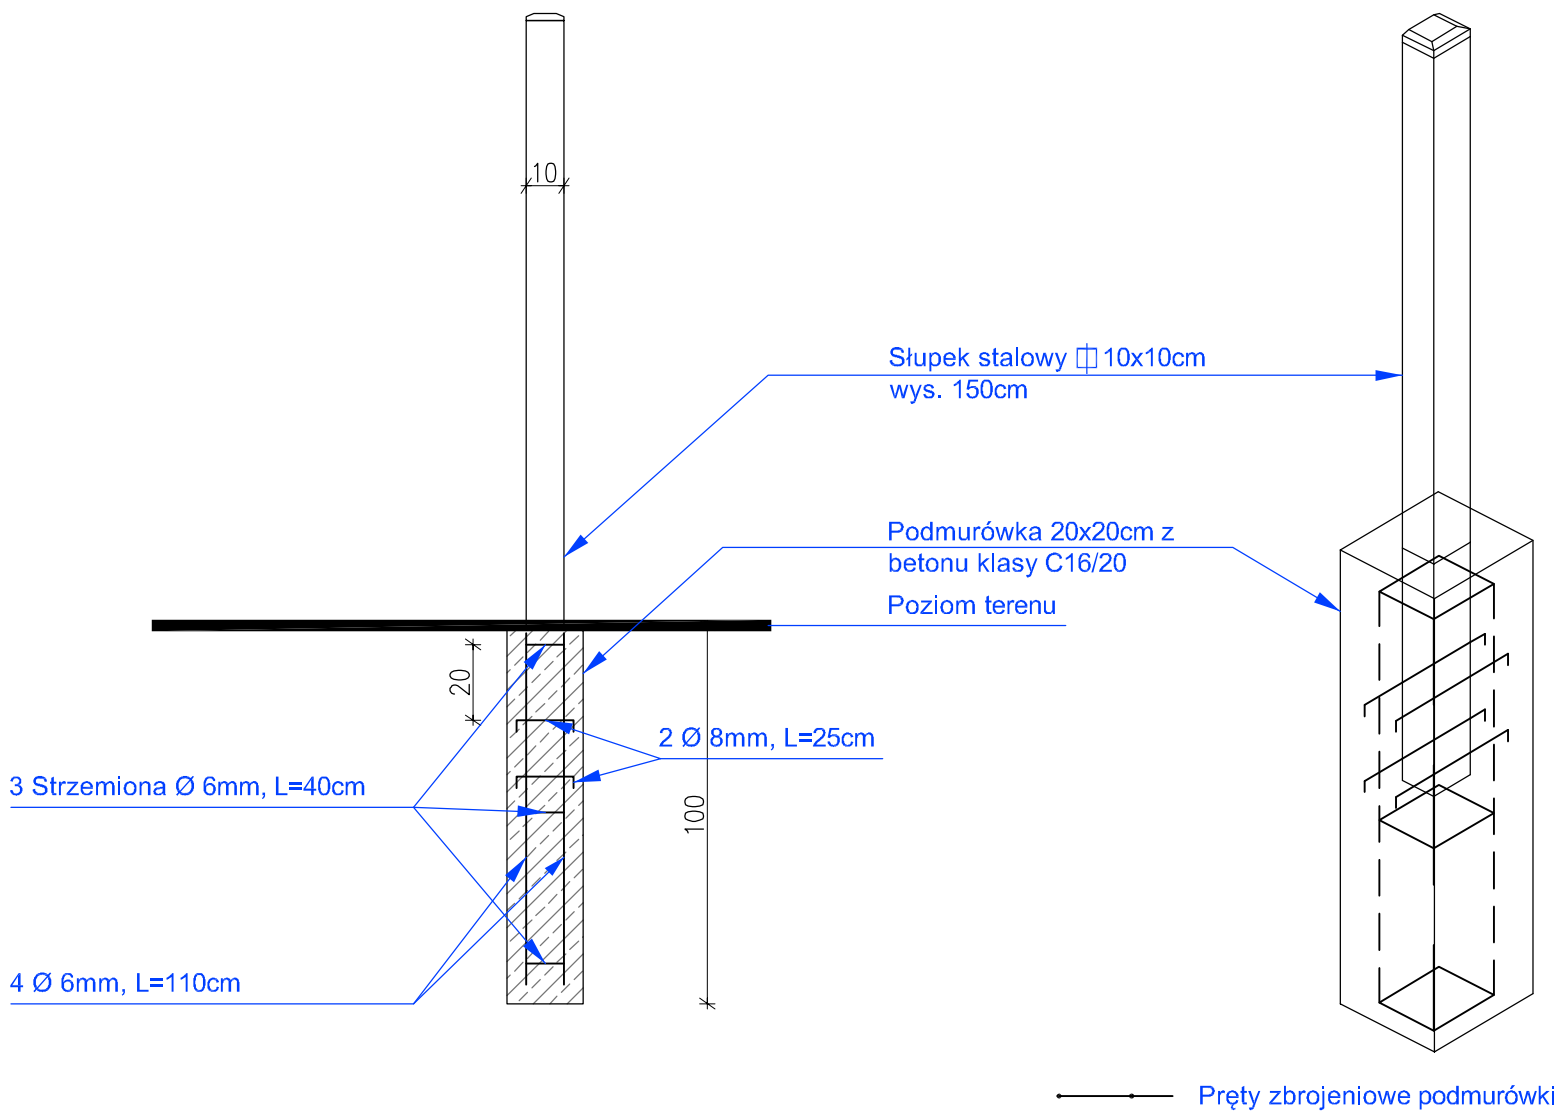

DETAL SŁUPKA 1:20

NAZWA OPRACOWANIA	PRZEBUDOWA POLEGAJĄCA NA DOCIEPLENIU BUDYNKU I BUDOWA STUDNI DO ODZYSKIWANIA WODY OPADOWEJ NA PRZYKANALIKU KANALIZACJI DESZCZOWEJ W SZKOLE PODSTAWOWEJ NR 62 PRZY ZESPOLE SZKOLNO - PRZEDSZKOLNYM NR 15 w ramach zadania: "Optymalizacja efektywności energetycznej placówek oświatowych na terenie Miasta Poznania"				
	60-476 Poznań, ul. Druskienicka 32 działki nr ew.: 3/3, 4/1; obręb: Gołecin				
NAZWA RYSUNKU	DETAL OGRODZENIA CENTRALI WENTYLACYJNEJ				
PROJEKTANT	mgr inż. arch. KRZYSZTOF WISZOWATY				
	upr. nr BI-PDOKK/62/2005/2006				
FAZA	BRANŻA	DATA	SKALA	NR RYS.	
PW	ARCH.	10.06.2024 r.	1:50,1:20	17	