PRZEKRÓJ A–A
WENTYLACJA SALI
GIMNASTYCZNEJ

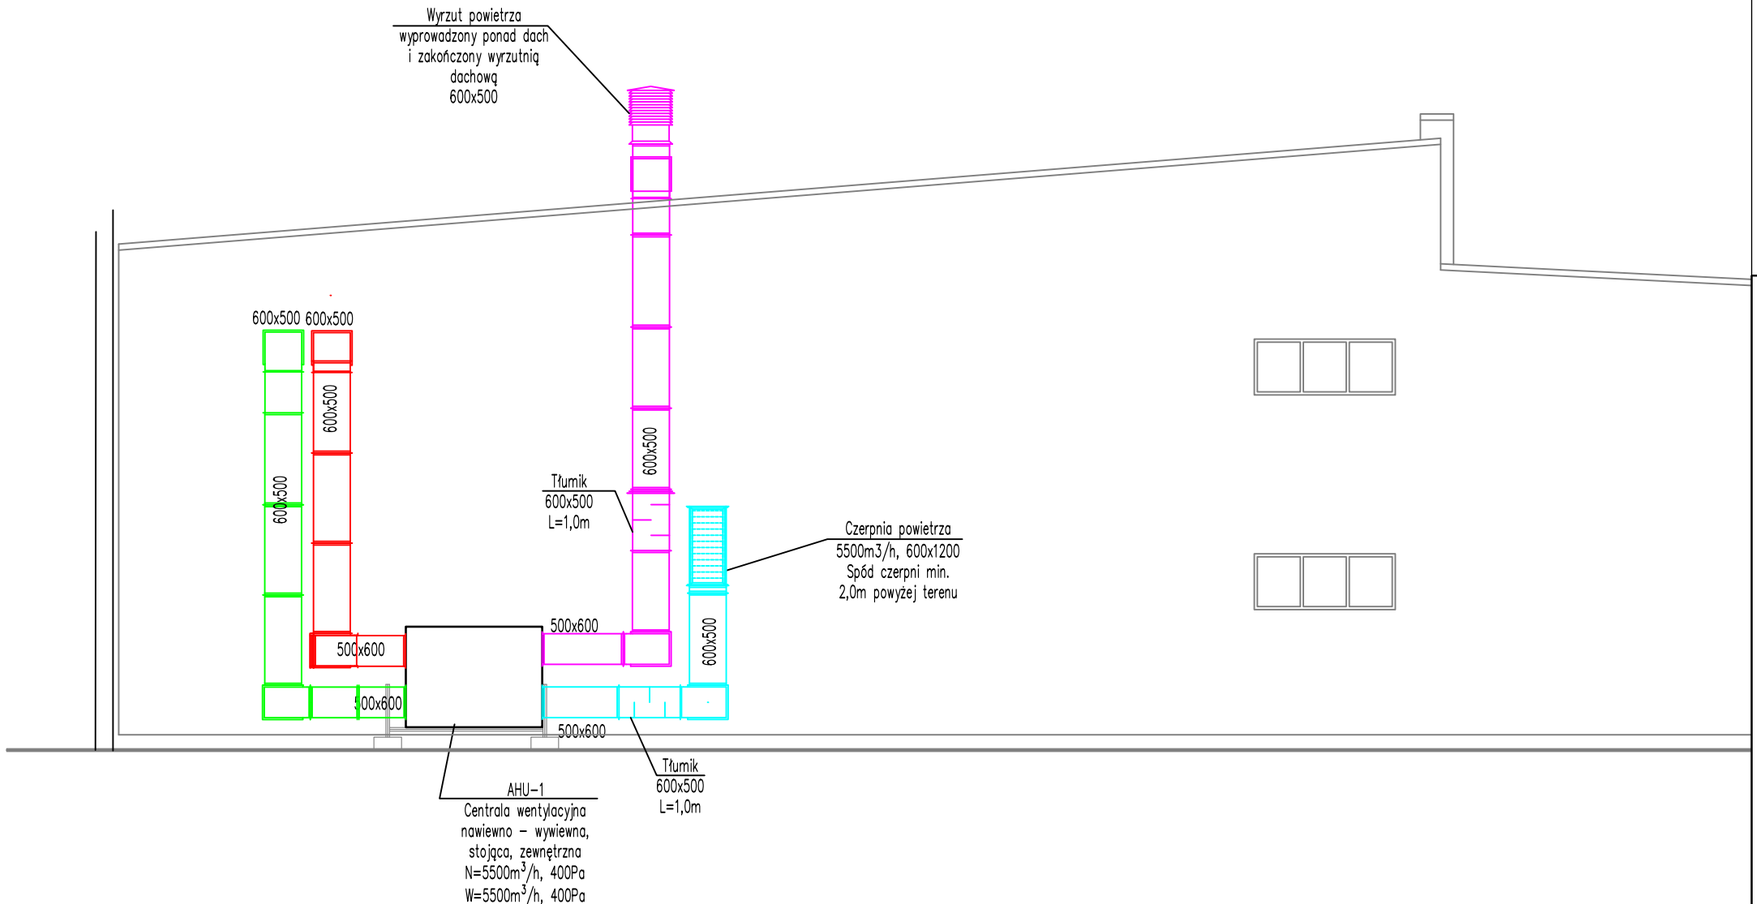

LEGENDA

- Kanał czerpny z blachy ocynkowanej
- Kanał wyrzutowy z blachy ocynkowanej
- Kanał nawiewny z blachy ocynkowanej
- Kanał wywiewny z blachy ocynkowanej
- D–P ø150 550 m^3/h — Dysza nawiewna z przepustnicą
- Turbina hybrydowa wentylacji grawitacyjnej ø150
- Wentylator kanałowy

Wszystkie rzędne / wymiary zweryfikowaćna budowie przed przystąpieniem do prac.
Przejścia instalacyjne przez przegrody oddzielenia pożarowego powinny być zabezpieczone pożarowo i mieć odporność ogniową przegród, przez które przechodzą.
W miejscach przejść przewodów przez przegrody zewnętrzne należy wykonać uszczelnienia wodo– i gazoszczelne. Przejścia wykonywać zgodnie z instrukcją producenta i aprobatą techniczną.
Trasy instalacji przedstawiono w sposób schematyczny i mogą występować różnice tras faktycznie wykonanych.
Wszystkie elementy instalacji od momentu rozpoczęcia robót do momentu jej rozruchu należy zabezpieczyć przed zanieczyszczeniem.
Kanały wentylacyjne należy zaizolować termicznie. Kanały prowadzone na zewnątrz budynku dodatkowo zabezpieczyć blachą aluminiową.
Opracowanie należy rozpatrywać łącznie z pozostałymi opracowaniami branżowymi wraz z opisem technicznym.
Wszelkie niezgodności należy skonsultować z projektantem a wymiary potwierdzić w naturze.
W pomieszczeniach nie objętych zakresem opracowania wentylacja grawitacyjna bez zmian.
W pomieszczeniach, w których zaprojektowano wentylację mechaniczną należy zaślepić wszystkie otwory wentylacji grawitacyjnej.
Posadowienie central na konstrukcji wporczej systemowej.
Podłączenie elektryczne wg cz. elektrycznej.
Instalację wyposażyć w tłumiki akustyczne spełniające wymagania akustyczności pomieszczeń, które obsługują.
Instalację wyposażyć w przepustnice regulacyjne oraz w otwory rewizyjne umożliwiające czyszczenie instalacji.

INWESTOR	MIASTO POZNAŃ, Pl. Kolegiacki 17, 61-841 Poznań
BIURO PROJEKTOWE	ARGOX ECO ENERGIA SP. Z O.O. 03-566 Warszawa, ul. Dalanowska 46/59
NAZWA OPRACOWANIA	PRZEBUDOWA POLEGAJĄCA NA DOCIEPLENIU BUDYNKU I BUDOWA STUDNI DO ODZYSKIWANIA WODY OPADOWEJ NA PRZYKANALIKU KANALIZACJI DESZCZOWEJ W SZKOLE PODSTAWOWEJ NR 62 PRZY ZESPOLE SZKOLNO – PRZEDSZKOLNYM NR 15 w ramach zadania: "Optymalizacja efektywności energetycznej placówek oświatowych na terenie Miasta Poznania" 60–476 Poznań, ul. Druskienicka 32 działki nr ew.: 3/3, 4/1; obręb: Golęcin
NAZWA RYSUNKU	WENTYLACJA – PRZEKRÓJ
PROJEKTANT	mgr inż. Grzegorz KALICKI upr. nr MAZ/0091/PWBS/20 — 10.06.2024 r.
OPRACOWANIE	mgr inż. Małgorzata RÓŻYCKA inż. Katarzyna SKARBEK Piotr SZCZĘSNY — 10.06.2024 r.
PROJEKTANT SPRAWDZAJĄCY	

FAZA	BRANŻA	DATA	SKALA	NR RYS.
PT	IS	10.06.2024 r.	1:100	06