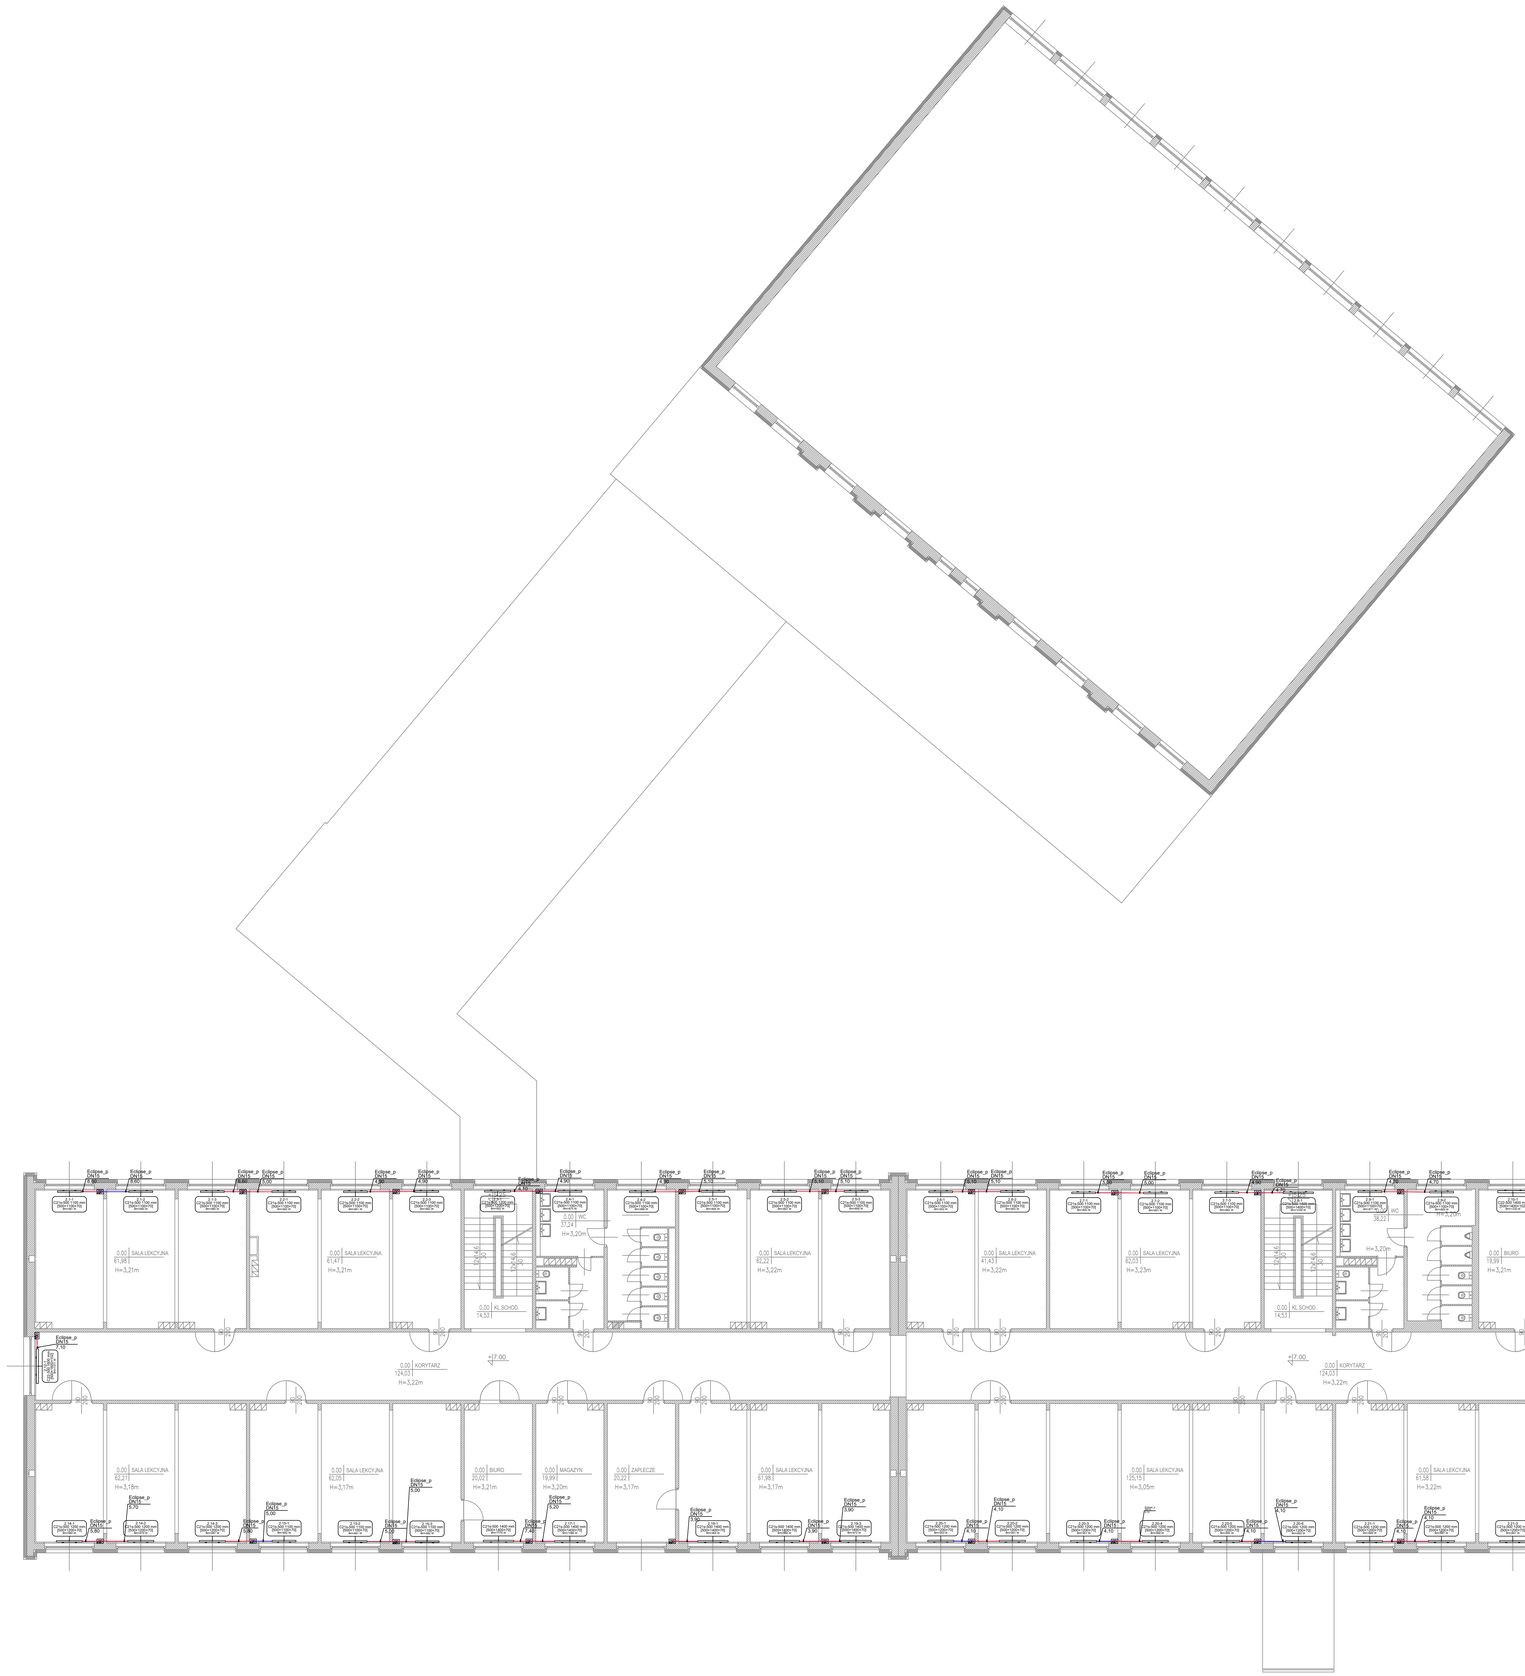

LEGENDA

- Projektowana instalacja centralnego ogrzewania, dwururowa
- Projektowany grzejnik
- Pion instalacji centralnego ogrzewania

Uwagi:
- Rozprowadzenie instalacji centralnego ogrzewania głównie po trasie zamontowanych przewodów.
- Przewody izolowane otuliną termoizolacyjną z wełny mineralnej w płaszczu ochronnym z folii aluminiowej.
- Projekt przewiduje przy biurach zabezpieczyć w kaloryfery zawory odcinające
- Piony instalacji c.o montować, w miejsc mieszkalnej, po istniejącej trasie i przy wykorzystaniu istniejących przejść
- w najniższych punktach instalacji c.o zamontować zawory odpowietrzające
- na zasilaniu grzejków montować zawór termostatyczny z nastawą wstępną i głowicą termostatyczną
- na powrocie grzejków montować zawór odcinający powrotny z możliwością odwodu
- na podejściach do pionów montować:
  - *zawór równoważący skośny z cyfrową płynną nastawą wstępną.
  - *zawory kulowe pomiarowe umożliwiające pomiar spadku ciśnienia i wyregulowanie wydajności z możliwością wykonania blokady nastawy wraz z trwałą odbiorą oraz spustu i napełniania – pionu
  - *zawór odcinający – zasilenia.
- instalacja wykonać z kompensacją termiczną rurociągów, wykonać mocowanie z lokalizacją punktów stałych i przesuwnych oraz rodzaju kompensatorów na odcinkach poziomych oraz pionowych

INWESTOR	MIASTO POZNAŃ Pl. Kolegiacki 17, 61-841 Poznań
BIURO PROJEKTOWE	ARGOX ECO ENERGIA SP. Z O.O. 03-566 Warszawa, ul. Dalarowska 46/59
NAZWA OPRACOWANIA	PRZEBUDOWA POŁĄCZAJĄCA NA DOCIEPLENIU BUDYNKU I BUDOWA STUDNI DO OCZYSZCZANIA WODY OPADOWEJ NA PRZYKANALIKU KANALIZACJI DESZCZOWEJ W SZKOLE PODSTAWOWEJ NR 62 PRZY ZESPOLE SZKOLNO – PRZEDSZKOLNYM NR 62 w ramach zadania: "Optymalizacja efektywności energetycznej placówek oświatowych na terenie Miasta Poznania" 60–476 Poznań, ul. Druskienicka 32 działki nr ew.: 3/3, 4/1, obręb: Golęcin
NAZWA RYSUNKU	OGRZEWANIE – RZUT PIĘTRA II
PROJEKTANT	mgr inż. Grzegorz KALICKI upr. nr MAZ/0091/PWBS/20 — 10.06.2024 r.
OPRACOWANE	mgr inż. Małgorzata RÓŻYCKA inż. Katarzyna SKARBEK Piotr SZCZĘSNY — 10.06.2024 r.
PROJEKTANT SPRAWDZAJĄCY	

FAZA	BRANŻA	DATA	SKALA	NR RYS.
PT	IS	10.06.2024 r.	1:100	10