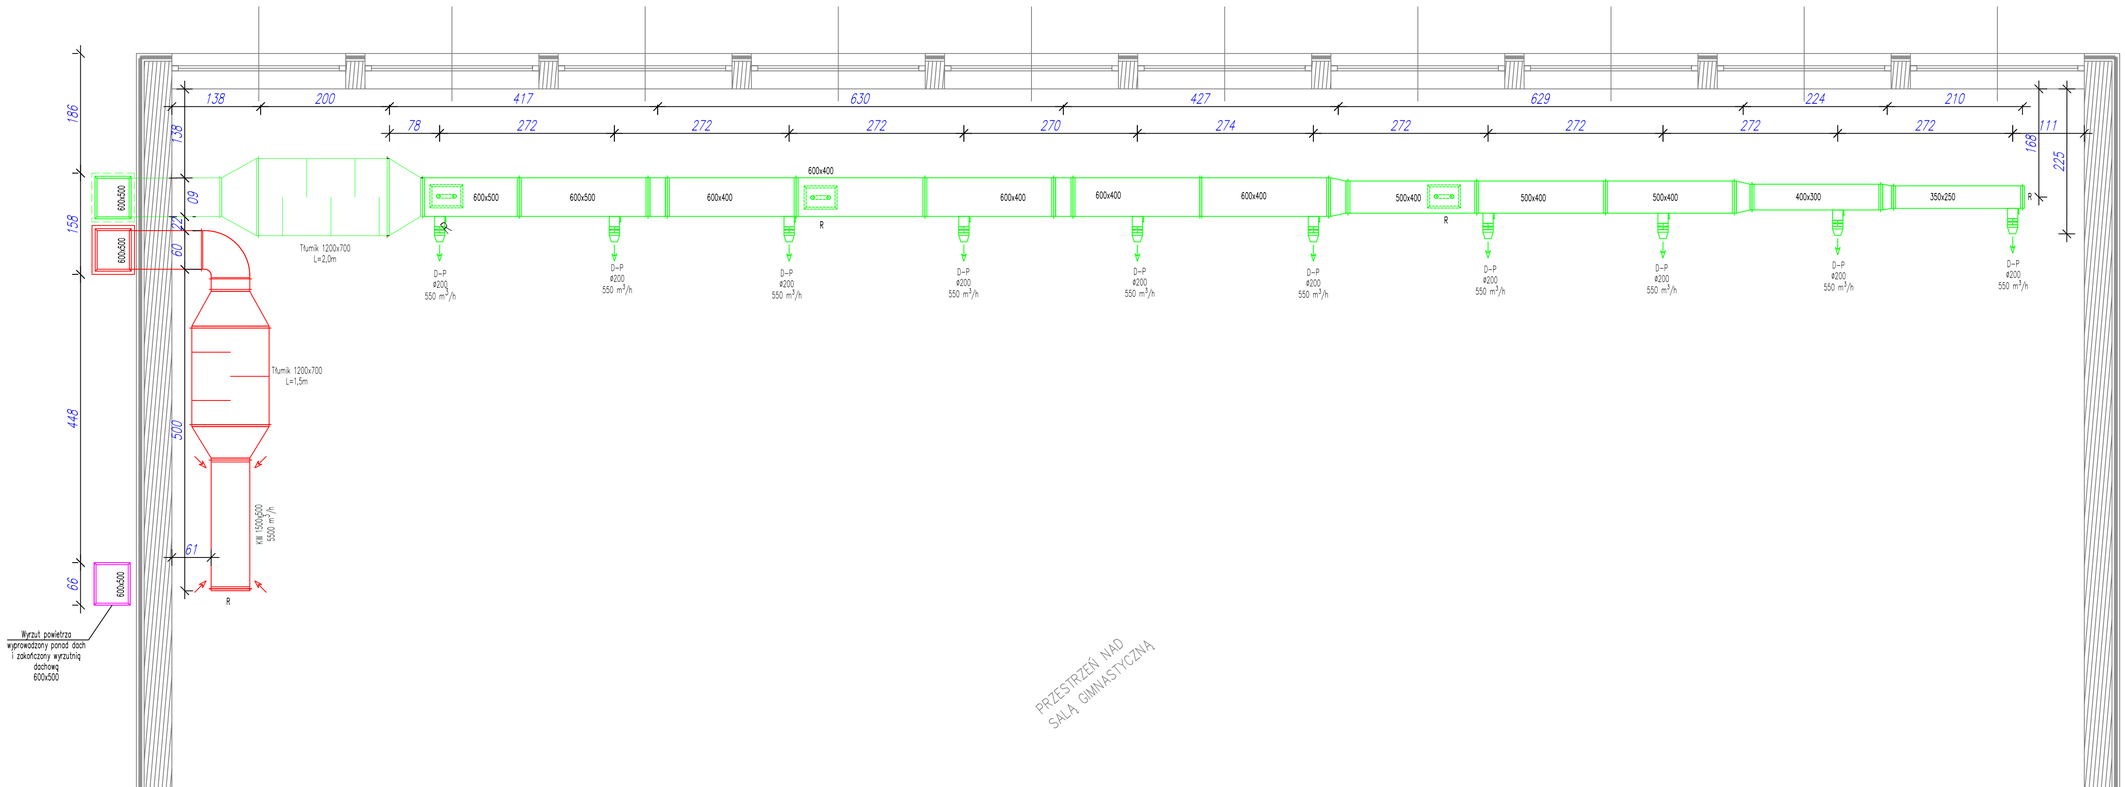

INWESTOR	MIASTO POZNAŃ, Pl. Kolegiacki 17, 61-841 Poznań
BIURO PROJEKTOWE	ARGOX ECO ENERGIA SP. Z O.O. 03-566 Warszawa, ul. Dalanowska 46/59
NAZWA OPRACOWANIA	PRZEBUDOWA POLEGAJĄCA NA DOCIEPLENIU BUDYNKU I BUDOWA STUDNI DO ODZYSKIWANIA WODY OPADOWEJ NA PRZYKANALIKU KANALIZACJI DESZCZOWEJ W SZKOLE PODSTAWOWEJ NR 62 PRZY ZESPOLE SZKOLNO – PRZEDSZKOLNYM NR 15 w ramach zadania: "Optymalizacja efektywności energetycznej placówek oświatowych na terenie Miasta Poznania" 60-476 Poznań, ul. Druskienicka 32 działki nr ew.: 3/3, 4/1; obręb: Golęcin
NAZWA RYSUNKU	WENTYLACJA – RZUT PARTERU DOMIAR KANAŁÓW
PROJEKTANT	mgr inż. Grzegorz KALICKI upr. nr MAZ/0091/PWBS/20 — 18.04.2025
OPRACOWANIE	mgr inż. Małgorzata RÓŻYCKA inż. Katarzyna SKARBEK Piotr SZCZĘSNY — 18.04.2025
PROJEKTANT SPRAWDZAJĄCY	

FAZA	BRANŻA	DATA	SKALA	NR RYS.
PW	IS	18.04.2025	1:50	21