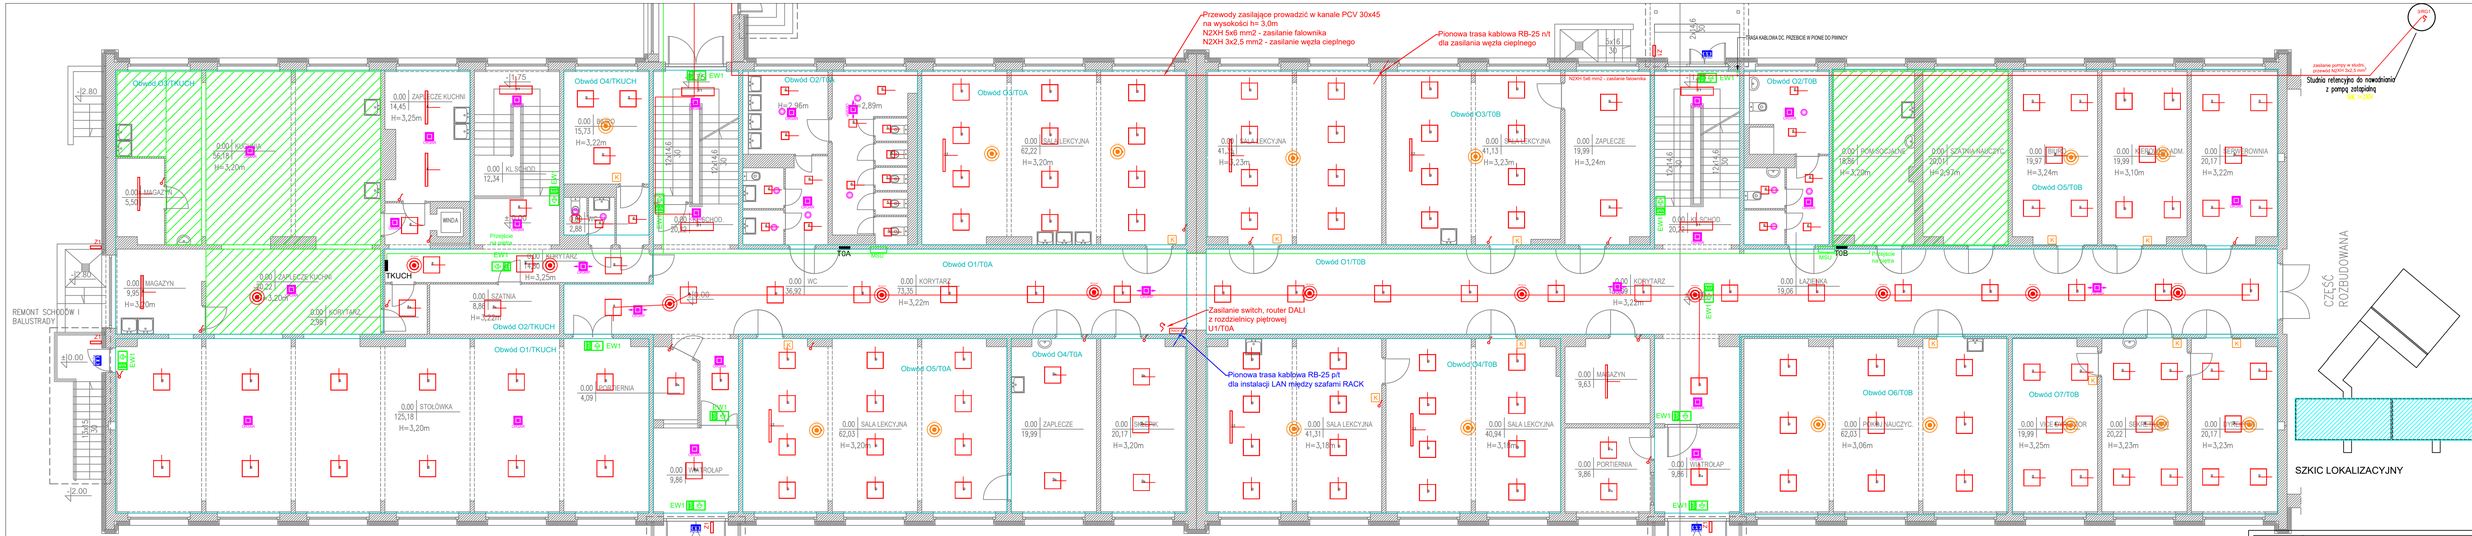

NAZWA OPRACOWANIA	PRZEBUDOWA POLEGAJĄCA NA DOCIEPLENIU BUDYNKU I BUDOWA STUDNI DO ODZYSKIWANIA WODY OPADOWEJ NA PRZYKANALIKU KANALIZACJI DESZCZOWEJ W SZKOLE PODSTAWOWEJ NR 62 PRZY ZESPOLE SZKOLNO - PRZEDSZKOLNYM NR 15 w ramach zadania: "Optymalizacja efektywności energetycznej placówek oświatowych na terenie Miasta Poznania" 60-476 Poznań, ul. Druskienicka 32 działki nr ew.: 3/3, 4/1; obręb: Golęcin
NAZWA RYSUNKU	RZUT PARTERU
PROJEKTANT	mgr inż. Michał Siwiński upr. nr LOD/1439/PWOE/10

FAZA	BRANŻA	DATA	SKALA	NR RYS.
PT	EL	11.04.2025r.	1:100	02.1