


TPI

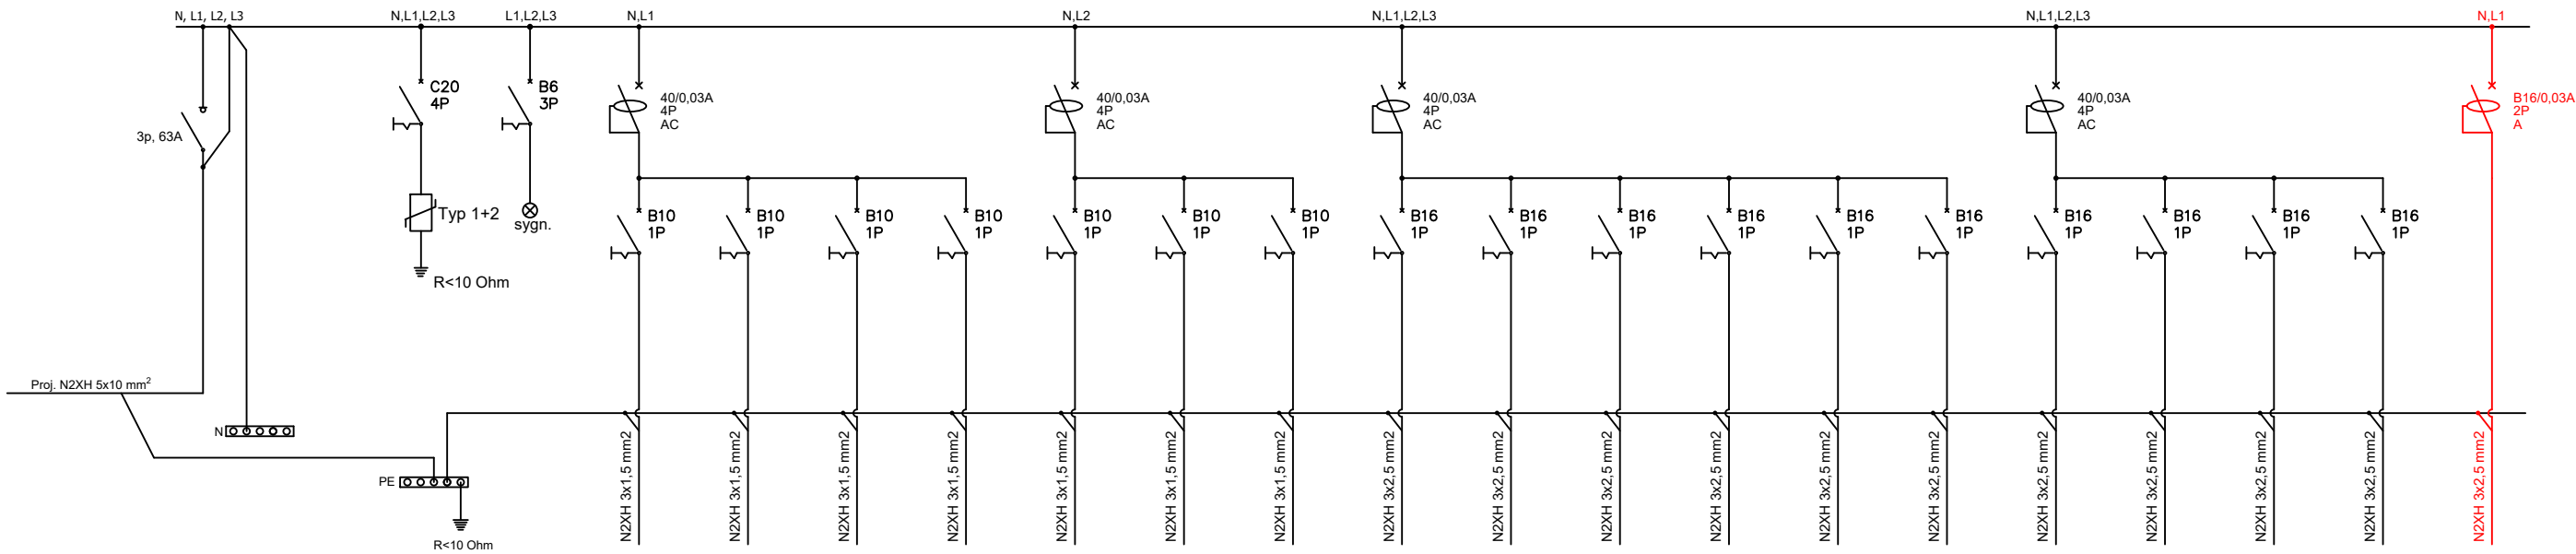

Nr obwodu
Zasilanie
Lokalizacja
Moc obwodu zainstalowana/szczytowa

		O1	O2	O3	O4	O5	O6	O7	G1	G2	G3	G4	G5	G6	G7	G8	G9	G10	U1
Ochronnik	Sygnalizacja	Oświetlenie korytarz	Oświetlenie toalet	Oświetlenie pracowni plastycznej	Oświetlenie sali lekcyjnych	Oświetlenie pracowni, harcówki	Oświetlenie magazynu	Oświetlenie awaryjne	Gniazda wtykowe korytarz	Gniazda wtykowe toalet	Gniazda wtykowe pracownia plastyczna	Gniazda wtykowe sala lekcyjna	Gniazda wtykowe sala lekcyjna	Gniazda wtykowe sala lekcyjna	Gniazda wtykowe pracownia	Gniazda wtykowe szatnia	Gniazda wtykowe magazyn	Gniazda wtykowe magazyn	Switch, router systemu DALI

UWAGA:
Rozdzielnice projektowane są według odrębnego opracowania i umowy, przed zamówieniem rozdzielnic należy zweryfikować z właściwym opracowaniem projektowym i na jego podstawie wykonać prefabrykację
W przypadku istniejących przewodów dwużyłowych, wyłącznik różnicowo-prądowy należy zbocznikować

NAZWA OPRACOWANIA	PRZEBUDOWA POLEGAJĄCA NA DOCIEPLENIU BUDYNKU I BUDOWA STUDNI DO ODZYSKIWIANIA WODY OPADOWEJ NA PRZYKANALIKU KANALIZACJI DESZCZOWEJ W SZKOLE PODSTAWOWEJ NR 62 PRZY ZESPOLE SZKOLNO - PRZEDSZKOLNYM NR 15 w ramach zadania: "Optimalizacja efektywności energetycznej placówek oświatowych na terenie Miasta Poznania"			
	60-476 Poznań, ul. Druskienicka 32 działki nr ew.: 3/3, 4/1; obręb: Gołęcin			
NAZWA RYSUNKU	SCHEMAT IDEOWY ROZDZIELNICA TPI			
PROJEKTANT	mgr inż. Michał Simiński			
	upr. nr LOD/1439/PWOE/10			
FAZA	BRANŻA	DATA	SKALA	NR RYS.
PT	EL	11.04.2025r.	n/d	07