


TOA

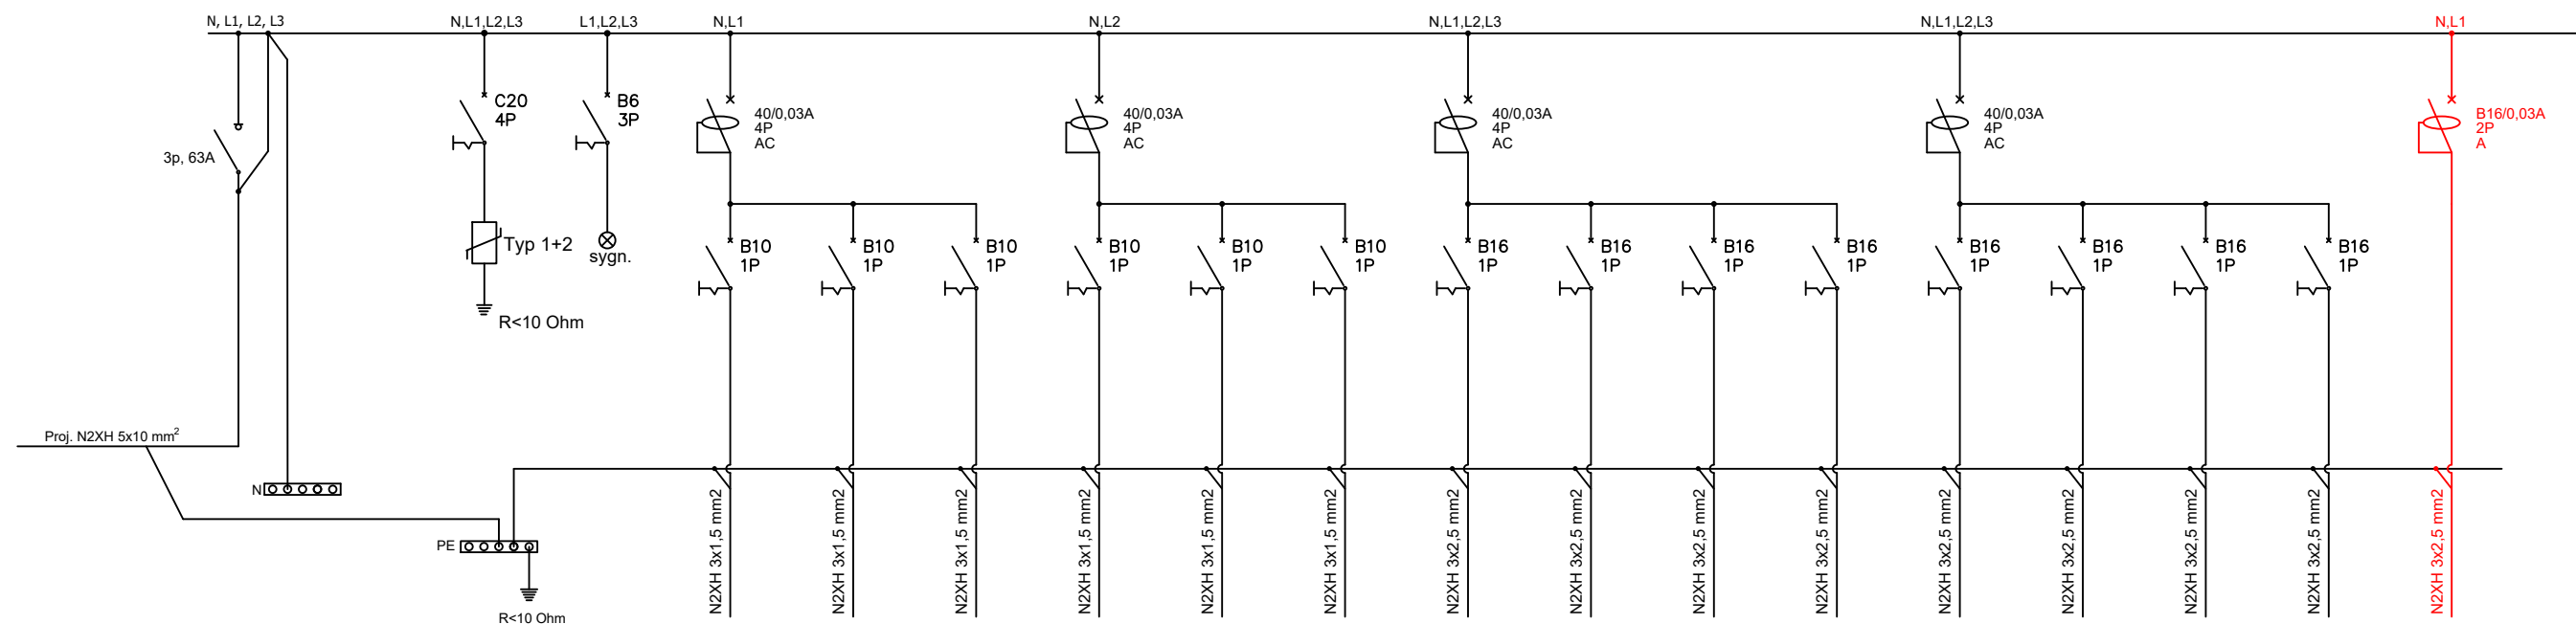

Nr obwodu
Zasilanie
Lokalizacja
Moc obwodu zainstalowana/szczytowa

[illegible]

UWAGA:
Rozdzielnice projektowane są według odrębnego opracowania i umowy, przed zamówieniem rozdzielnic należy zweryfikować z właściwym opracowaniem projektowym i na jego podstawie wykonać prefabrykację
W przypadku istniejących przewodów dwużyłowych, wyłącznik różnicowo-prądowy należy zbocznikować

NAZWA OPRACOWANIA		PRZEBUDOWA POLEGAJĄCA NA DOCIEPLENIU BUDYNKU I BUDOWA STUDNI DO ODZYSKIWIANIA WODY OPADOWEJ NA PRZYKANALIKU KANALIZACJI DESZCZOWEJ W SZKOLE PODSTAWOWEJ NR 62 PRZY ZESPOLE SZKOLNO - PRZEDSZKOLNYM NR 15 w ramach zadania: "Optymalizacja efektywności energetycznej placówek oświatowych na terenie Miasta Poznania"		
		60-476 Poznań, ul. Druskenicka 32 działki nr ew.: 3/3, 4/1; obręb: Gołęcin		
NAZWA RYSUNKU		SCHEMAT IDEOWY ROZDZIELNICA T0A		
PROJEKTANT		mgr inż. Michał Simiński upr. nr LOD/1439/PWOE/10		
FAZA	BRANŻA	DATA	SKALA	NR RYS.
PW	EL	11.04.2025r.	n/d	08