II Piętro

I Piętro

PARTER

PIWNICA

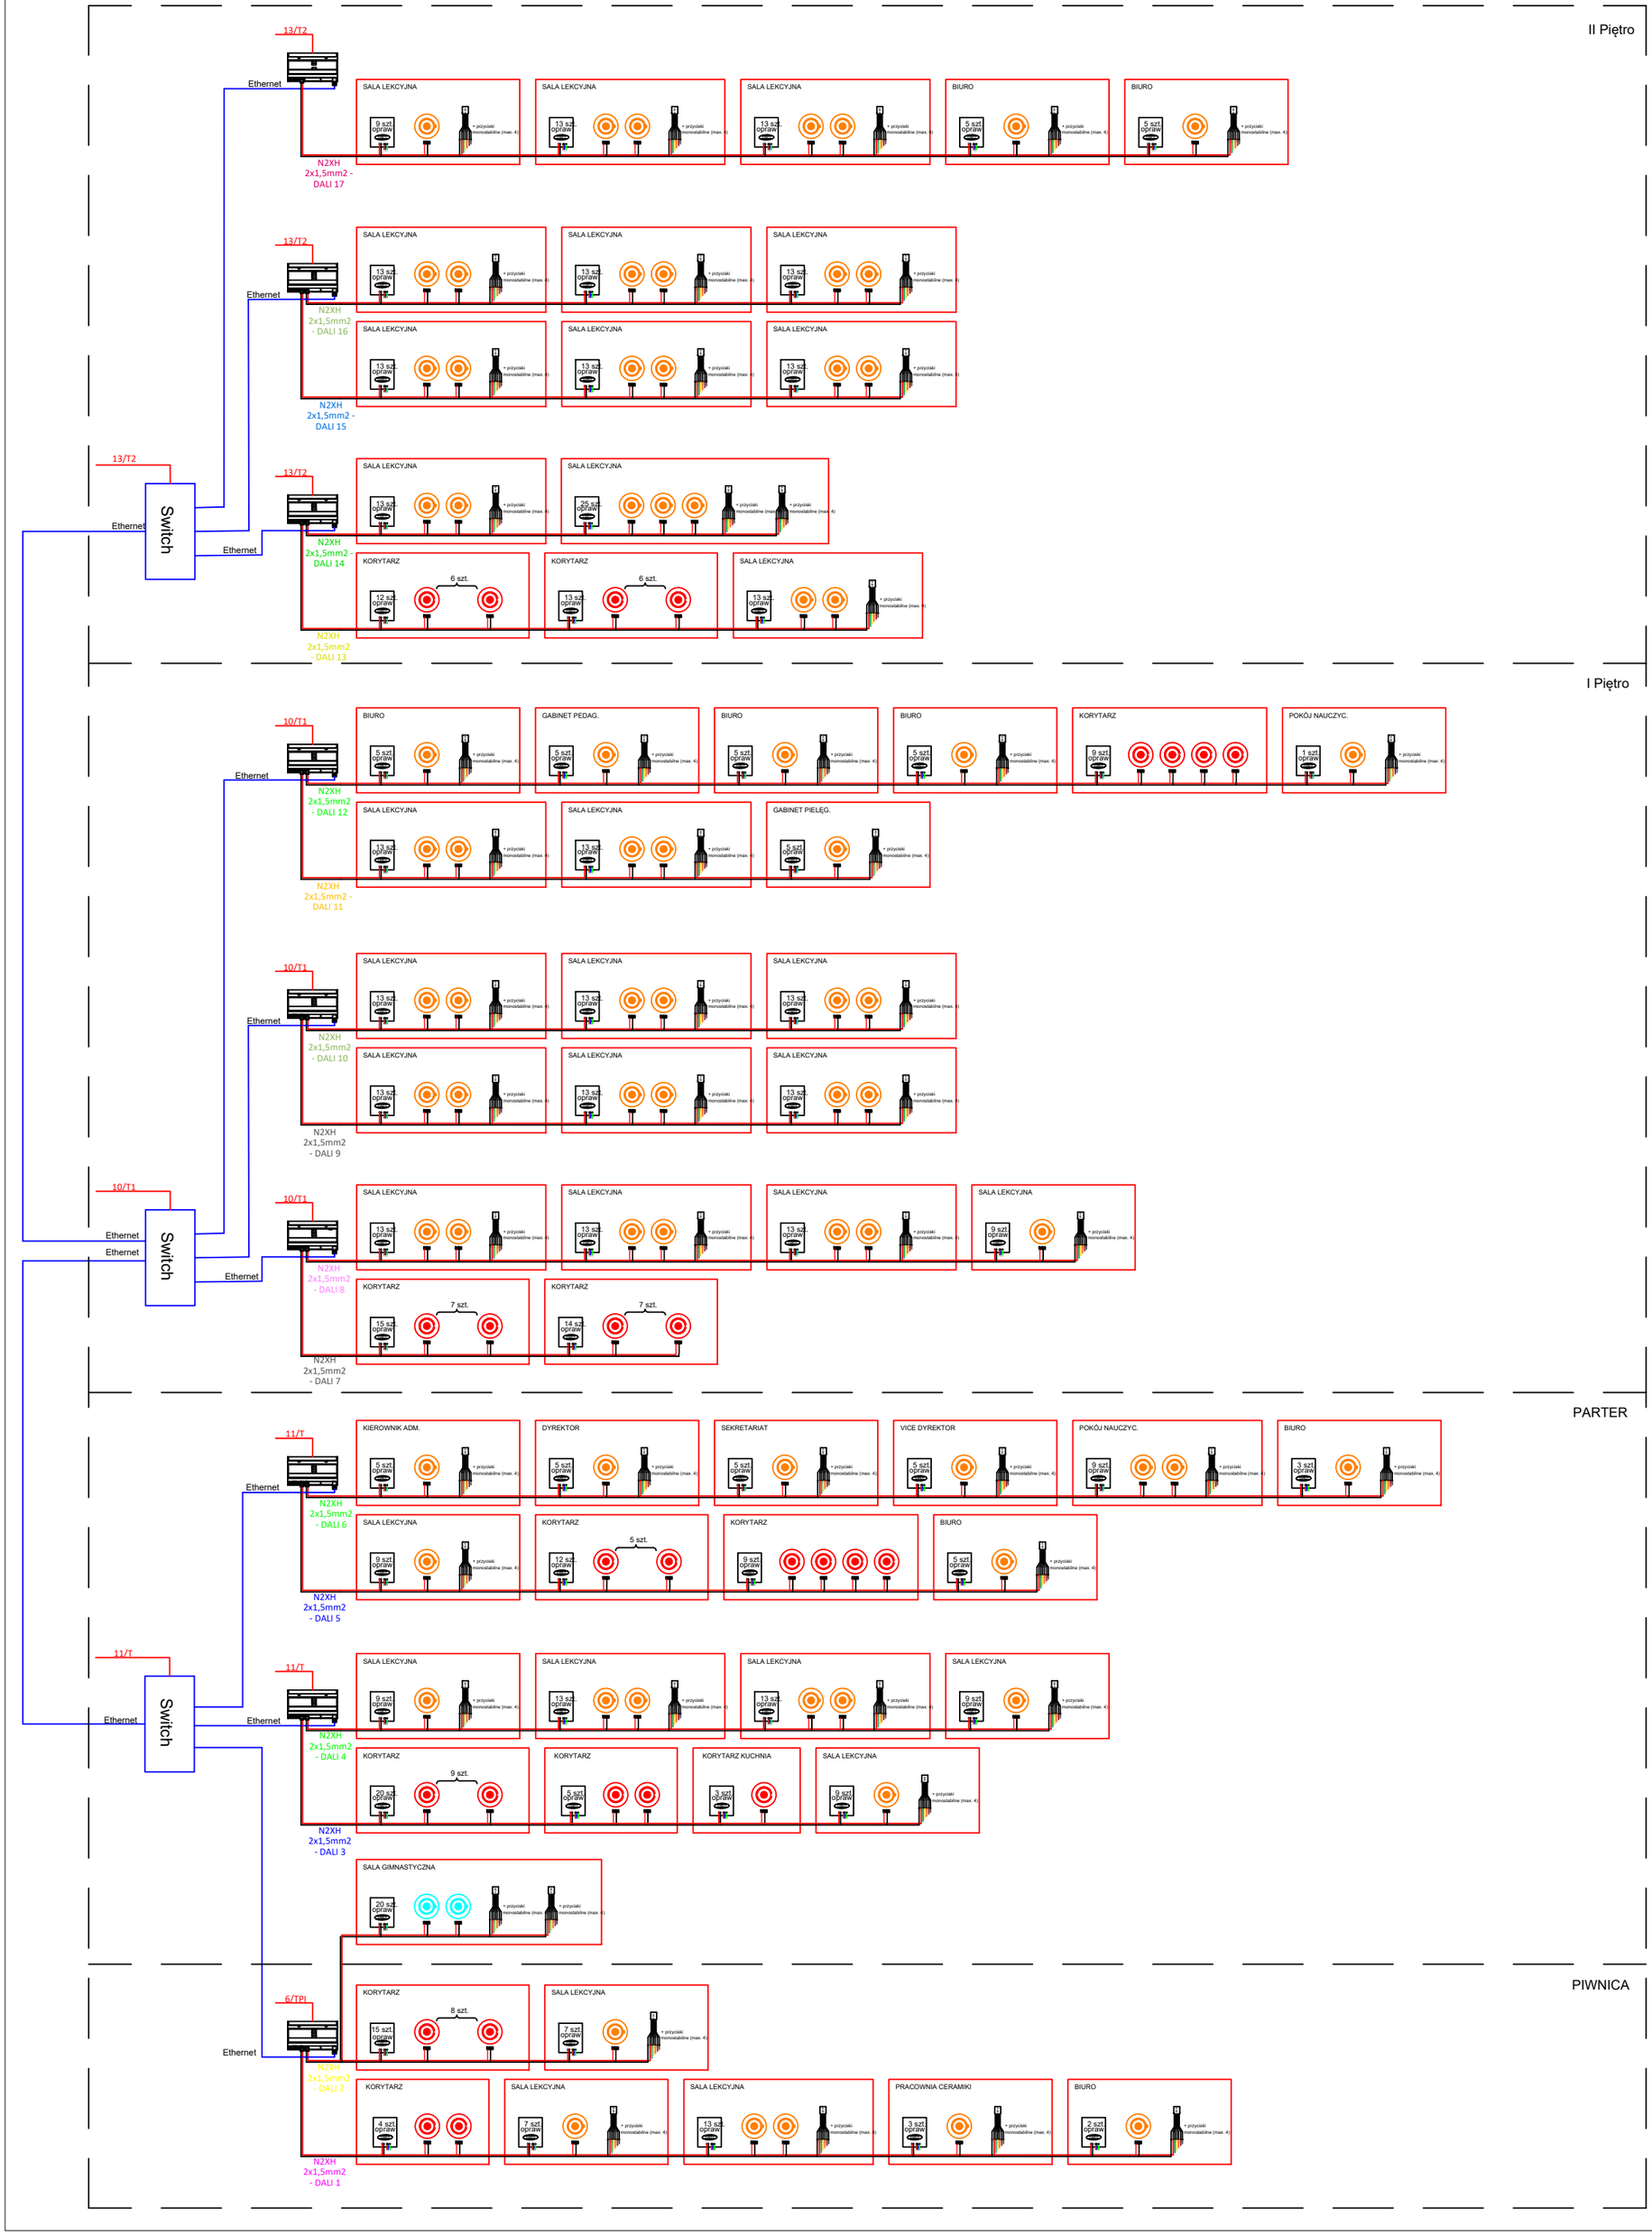


| | |
|---|---|
| NAZWA OPRACOWANIA | PRZEBUDOWA POLEGAJĄCA NA DOCIEPLENIU BUDYNKU I BUDOWA STUDNI DO ODZYSKIWANIA WODY OPADOWEJ NA PRZYKANALIKU KANALIZACJI DESZCZOWEJ W SZKOLE PODSTAWOWEJ NR 62 PRZY ZESPOLE SZKOLNO - PRZEDSZKOLNYM NR 15<br>w ramach zadania: "Optymalizacja efektywności energetycznej placówek oświatowych na terenie Miasta Poznania"<br><br>60-476 Poznań, ul. Druskienicka 32<br>działki nr ew.: 3/3, 4/1; obręb: Golęcin |
| NAZWA RYSUNKU | SCHEMAT IDEOWY<br>STEROWANIE OŚWIETLENIEM DALI |
| PROJEKTANT | mgr inż.<br>Michał Simiński<br><br>upr. nr LOD/1439/PWOE/10 |

| FAZA | BRANŻA | DATA | SKALA | NR RYS. |
|---|---|---|---|---|
| PW | EL | 11.04.2025r. | n/d | 13 |