pomieszczenia przeszły remont tynkowanie gładzie szpachlowanie i malowanie

0.00 | SALA GIMNASTYCZNA 526,65

sala gimnastyczna do prac zgodnie z projektem

0.00 | KL.SCHOD. 11,90

0.00 | MAGAZYN 19,96

BRAK DOSTĘPU POWIERZCHNIA NA PODST. MATERIAŁÓW ARCHIW.

0.00 | KORYTARZ 19,96 H=3,24m

0.00 | KORYTARZ 81,80 H=3,17m

0.00 | SZATNIA 19,55 H=3,20m

0.00 | NATRYSKI 20,42 H=3,20m

0.00 | SZATNIA 19,55 H=3,20m

0.00 | SZATNIA 19,47 H=3,23m

0.00 | NATRYSKI 20,95 H=3,24m

0.00 | SZATNIA 19,37 H=3,23m

0.00 | SALA GIMNASTYCZNA 40,94 H=3,21m

0.00 | MAGAZYN 22,93

BRAK DOSTĘPU POWIERZCHNIA NA PODST. MATERIAŁÓW ARCHIW.

0.00 | MAGAZYN 19,91

BRAK DOSTĘPU POWIERZCHNIA NA PODST. MATERIAŁÓW ARCHIW.

0.00 | KORYTARZ 84,38 H=3,17m

0.00 | KL.SCHOD. 12,57

REMONT SCHODÓW

0.00 | SZATNIA 19,91 H=3,20m

BALUSTRADA DO OCZYSZCZENIA I POMALOWANIA

DRZWI DO OCZYSZCZENIA I POMALOWANIA

0.00 | POM.TECHN. 15,69

BRAK DOSTĘPU POWIERZCHNIE NA PODST. MATERIAŁÓW ARCHIW.

0.00 | POM.TECHN. 7,02

BRAK DOSTĘPU

0.00 | POM.TECHN. 5,54

BRAK DOSTĘPU

DRZWI DO OCZYSZCZENIA I POMALOWANIA

DRZWI DO OCZYSZCZENIA I POMALOWANIA

do wymiany pozostałe instalacja CO oraz okna

REMONT SCHODÓW

0.00 | KORYTARZ 21,52 H=3,10m

REMONT SCHODÓW

REMONT SCHODÓW WYMIANA BALUSTRADY

REMONT SCHODÓW

ODTWORZENIE BETONOWEJ

0.00 | ZAPLECZE KUCHNI 14,45 H=3,25m

0.00 | BIURO 15,73 H=3,22m

H=2,96m

H=2,89m

0.00 | SALA LEKCYJNA 62,22 H=3,20m

0.00 | SALA LEKCYJNA 41,35 H=3,23m

0.00 | SALA LEKCYJNA 41,13 H=3,23m

0.00 | ZAPLECZE 19,99 H=3,24m

Trzeba: wymiana posadzki

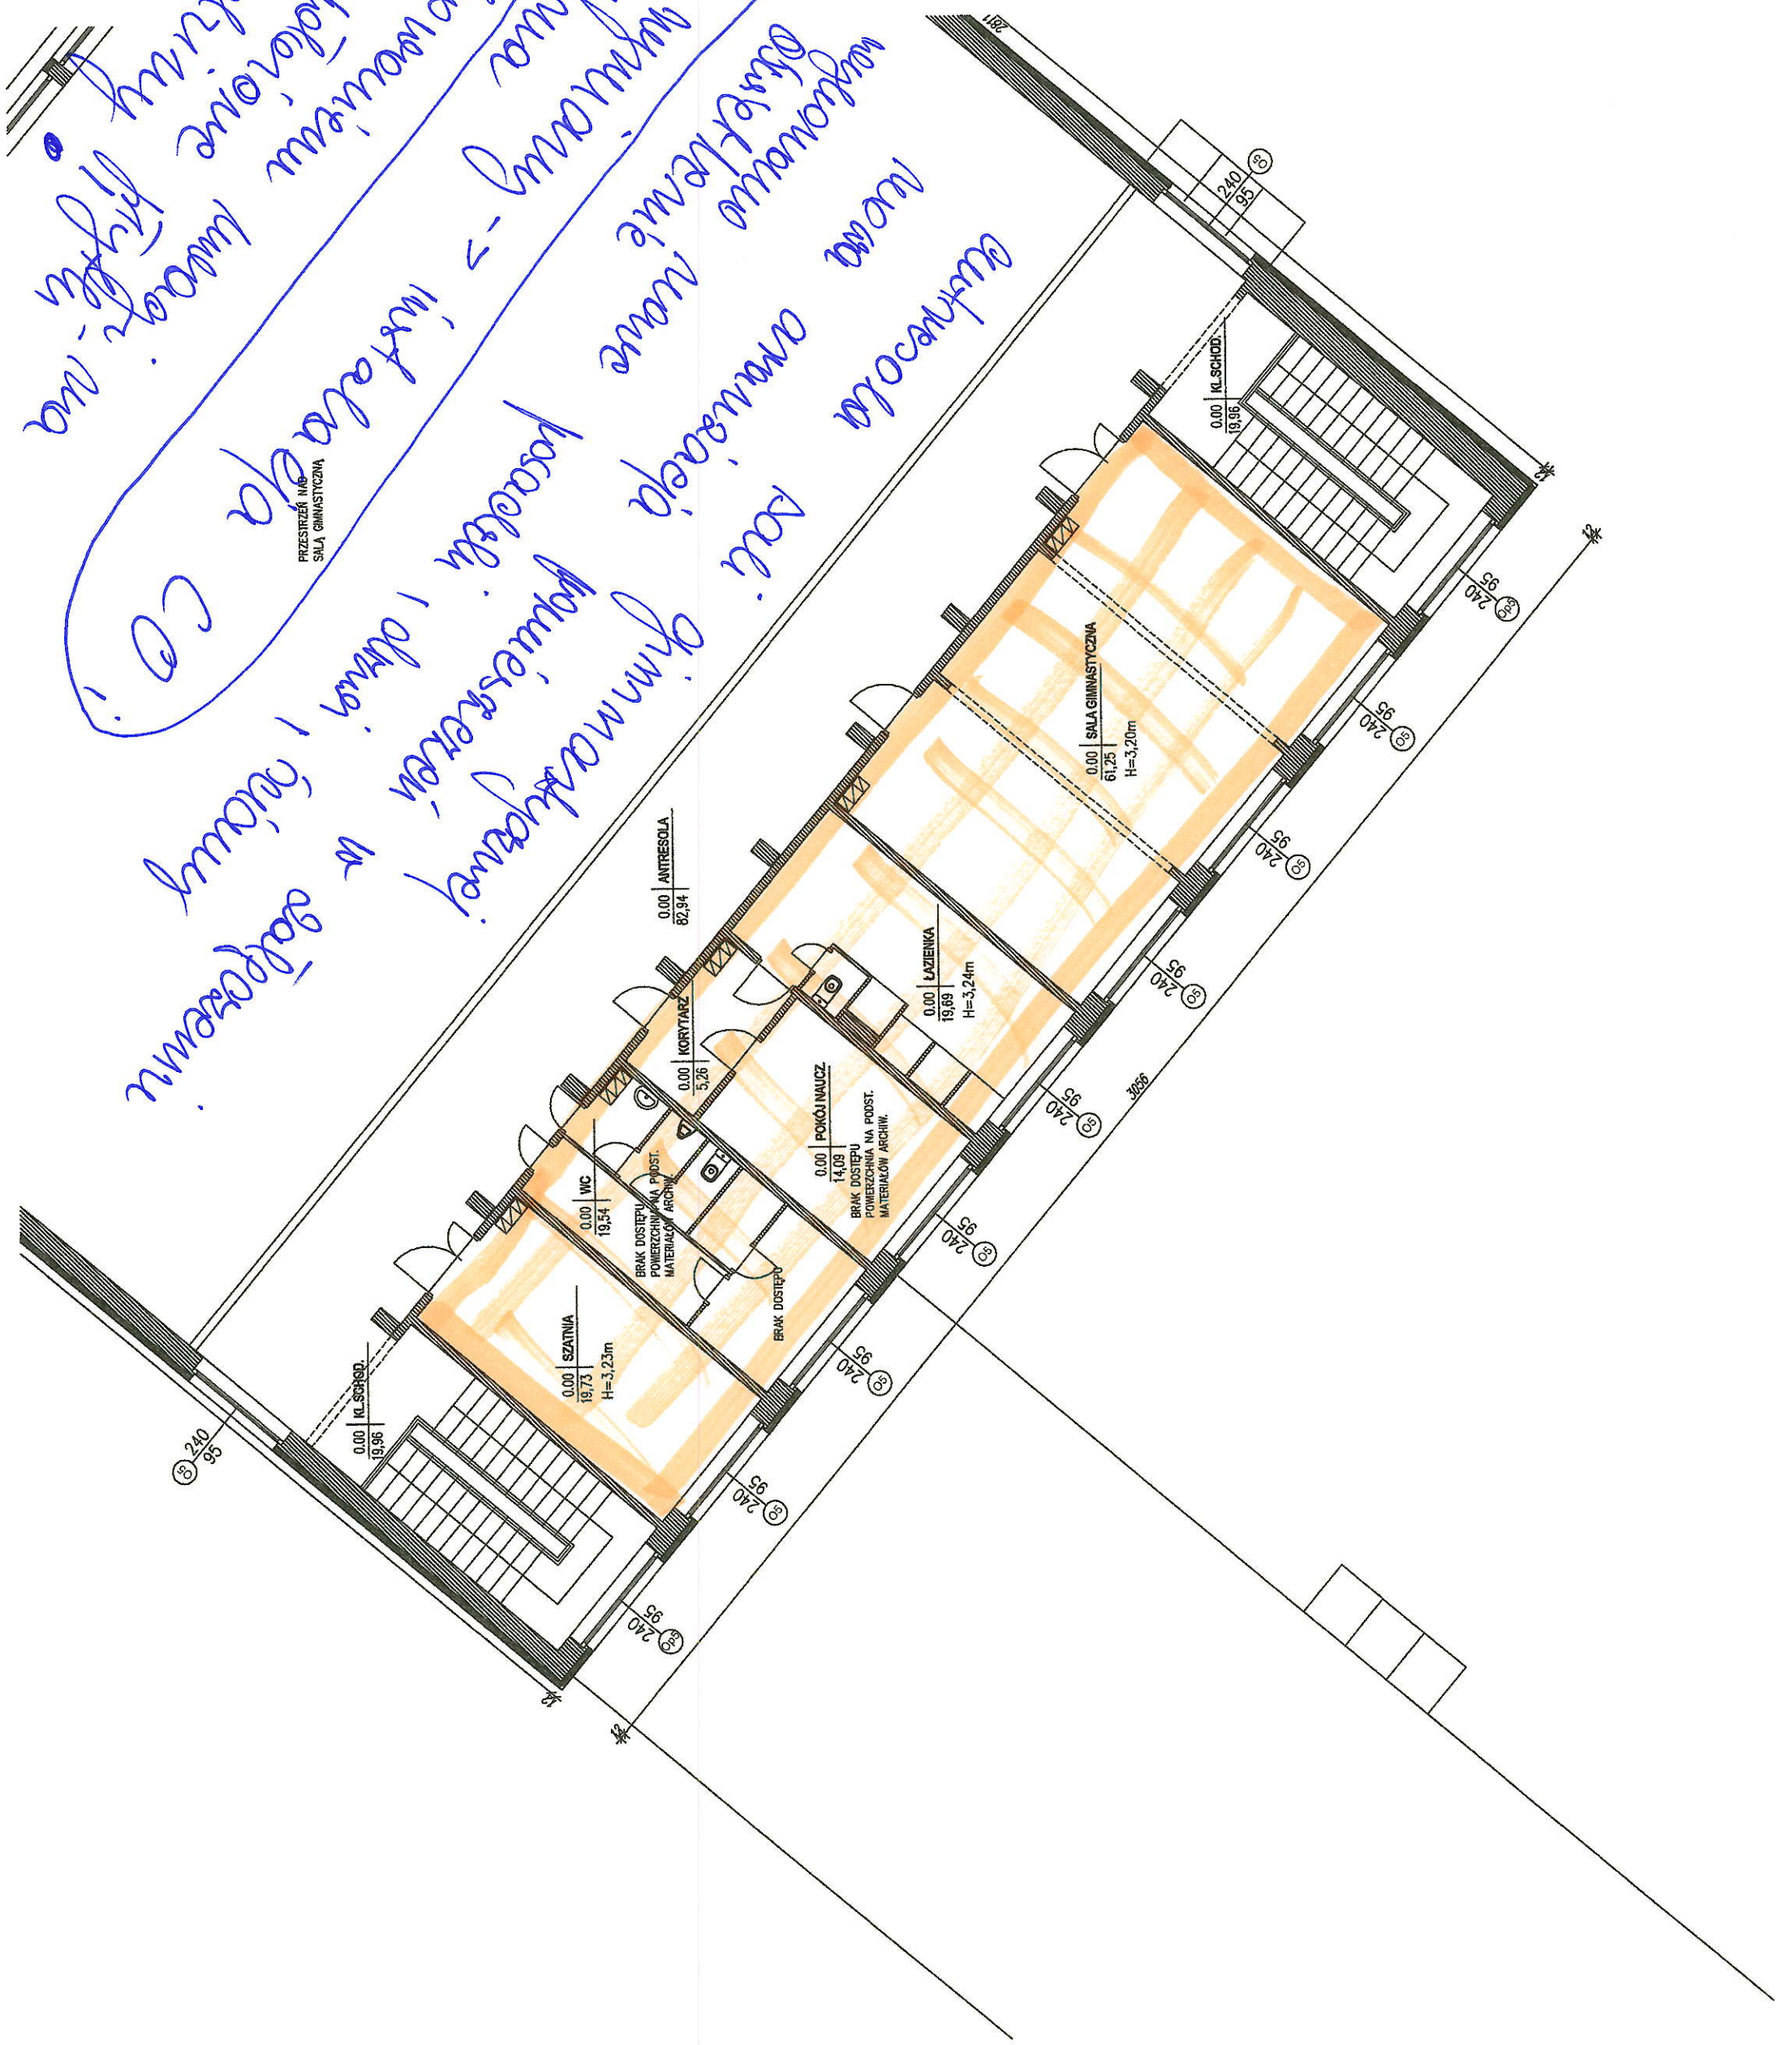
PRZESTRZEŃ NAD SALĄ GIMNASTYCZNĄ
0.00 | KL.SCHOD. 19,96
0.00 | SALA GIMNASTYCZNA 61,25 H=3,20m
0.00 | ANTRESOLA 82,94
0.00 | ŁAZIENKA 19,69 H=3,24m
0.00 | KORYTARZ 5,26
0.00 | POKÓJ NAUCZ. 14,09 BRAK DOSTĘPU POWIERZCHNIA NA PODST. MATERIAŁÓW ARCHIW.
0.00 | WC 19,54 BRAK DOSTĘPU POWIERZCHNIA NA PODST. MATERIAŁÓW ARCHIW.
0.00 | SZATNIA 19,73 H=3,23m
BRAK DOSTĘPU
0.00 | KL.SCHOD. 19,96
240
95
3056
2811