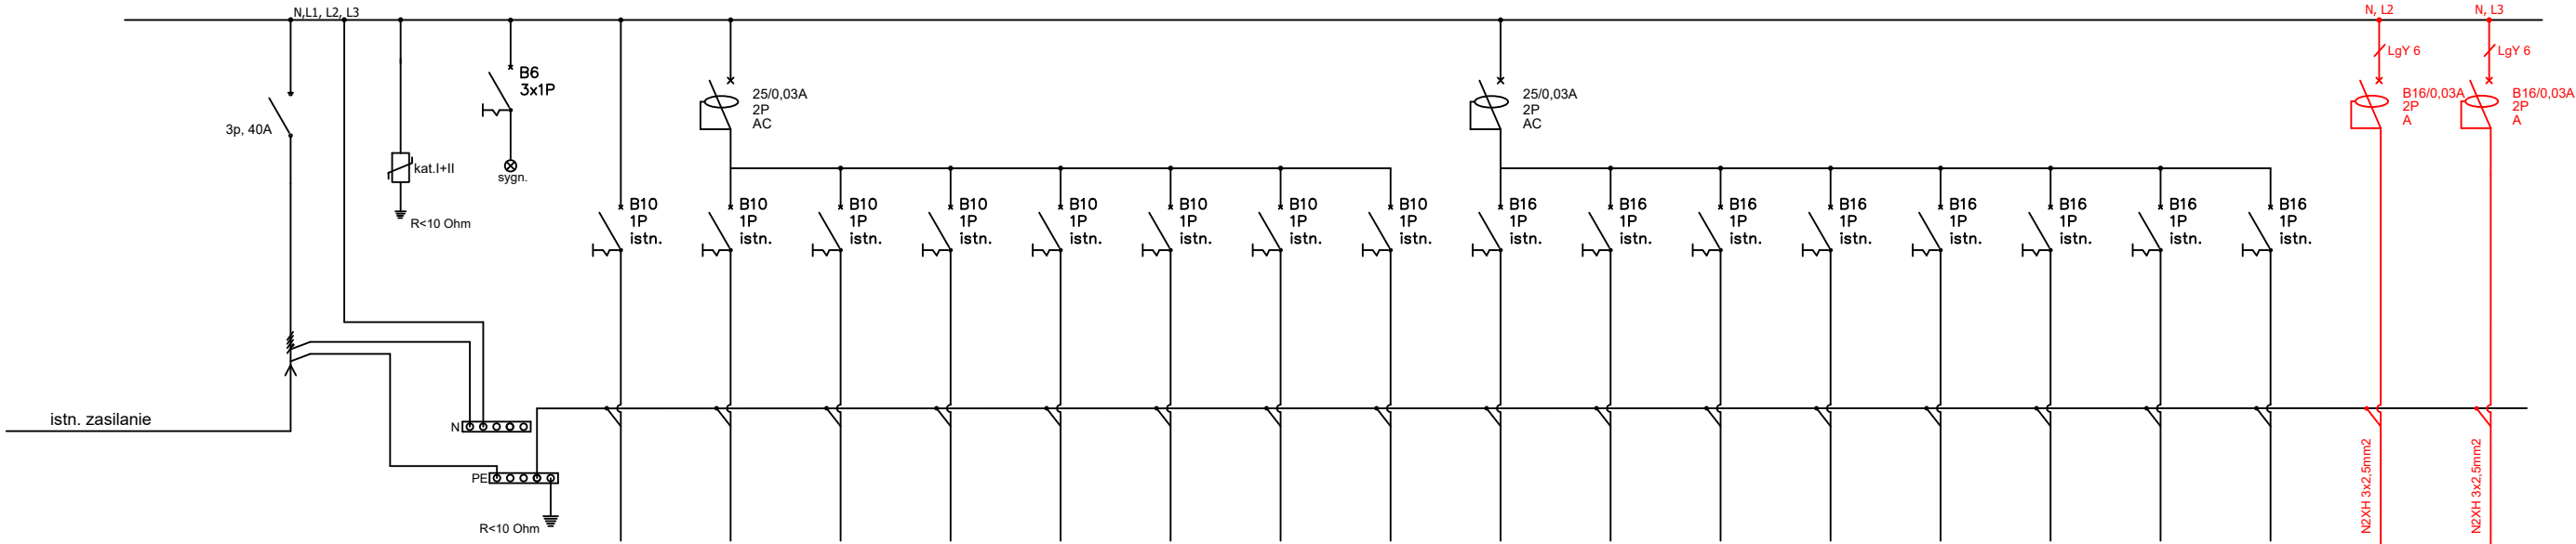


Rozdzielnica RA+1

[illegible]

UWAGA:
Rozdzielnice projektowane są według odrębnego opracowania i umowy, przed zamówieniem rozdzielnic należy zweryfikować z właściwym opracowaniem projektowym i na jego podstawie wykonać prefabrykację

NAZWA OPRACOWANIA	PRZEBUDOWA POLEGAJĄCA NA DOCIEPLENIU BUDYNKU I BUDOWA STUDNI DO ODZYSKIWIANIA WODY OPADOWEJ NA PRZYKANALIKU KANALIZACJI DESZCZOWEJ W DWUJĘZYCZNYM LICEUM OGÓLNOKSZTAŁCĄCYM NR 38 IM. J. NOWAKA - JEZIORAŃSKIEGO w ramach zadania: "Optymalizacja efektywności energetycznej placówek oświatowych na terenie Miasta Poznania"			
	60-613 Poznań, ul. Drzymały 4/6 działka nr ew.: 48/12			
NAZWA RYSUNKU	SCHEMAT IDEOWY ROZDZIELNICA RA+1			
PROJEKTANT	mgr inż. Michał Simiński upr. nr LOD/1439/PWOE/10			
FAZA	BRANŻA	DATA	SKALA	NR RYS.
PT	EL	11.04.2025r.	n/d	06