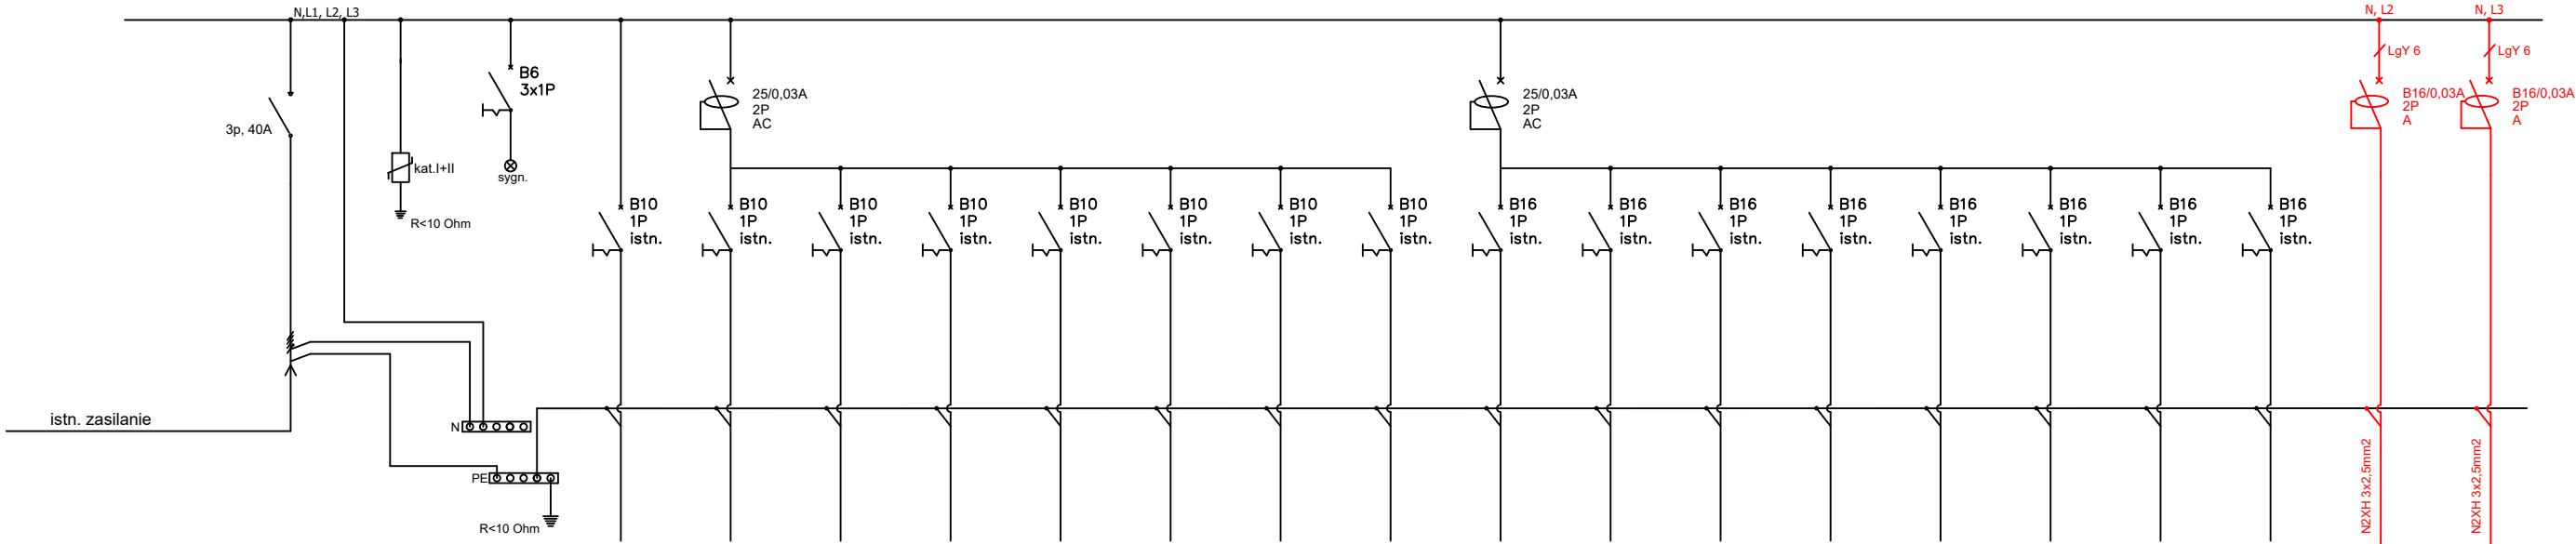


Rozdzielnica RA+1

[illegible]

UWAGA:
Rozdzielnice projektowane są według odrębnego opracowania i umowy, przed zamówieniem rozdzielnic należy zweryfikować z właściwym opracowaniem projektowym i na jego podstawie wykonać prefabrykację

| | | | | |
|----------------------|--------|---|-------|---------|
| NAZWA OPRACOWANIA | | PRZEBUDOWA POLEGAJĄCA NA DOCIEPLENIU BUDYNKU I BUDOWA STUJNI DO ODZYSKIWIANIA WODY OPADOWEJ NA PRZYKANALIKU KANALIZACJI DESZCZOWEJ W DWUJĘZYCZNYM LICEUM OGÓLNOKSZTAŁCĄCYM NR 38 IM. J. NOWAKA - JEZIORAŃSKIEGO w ramach zadania: "Optymalizacja efektywności energetycznej placówek oświatowych na terenie Miasta Poznania" 60-613 Poznań, ul. Drzymały 4/6 działka nr ew.: 48/12 | | |
| NAZWA RYSUNKU | | SCHEMAT IDEOWY ROZDZIELNICA RA+1 | | |
| PROJEKTANT | | mgr inż. Michał Simiński upr. nr LOD/1439/PWOE/10 | | |
| FAZA | BRANŻA | DATA | SKALA | NR RYS. |
| PW | EL | 11.04.2025r. | n/d | 06 |