


ŚCIANA WYŁĄCZONA Z OPRACOWANIA  
TERMOMODERNIZACYJNEGO W ZWIĄZKU  
Z PLANOWANĄ DOBUDOWĄ SKRZYDŁA

REMONT STUDZIENEK;  
WYMIANA KRAT  
OSŁANIAJĄCYCH  
STUDZIENKI

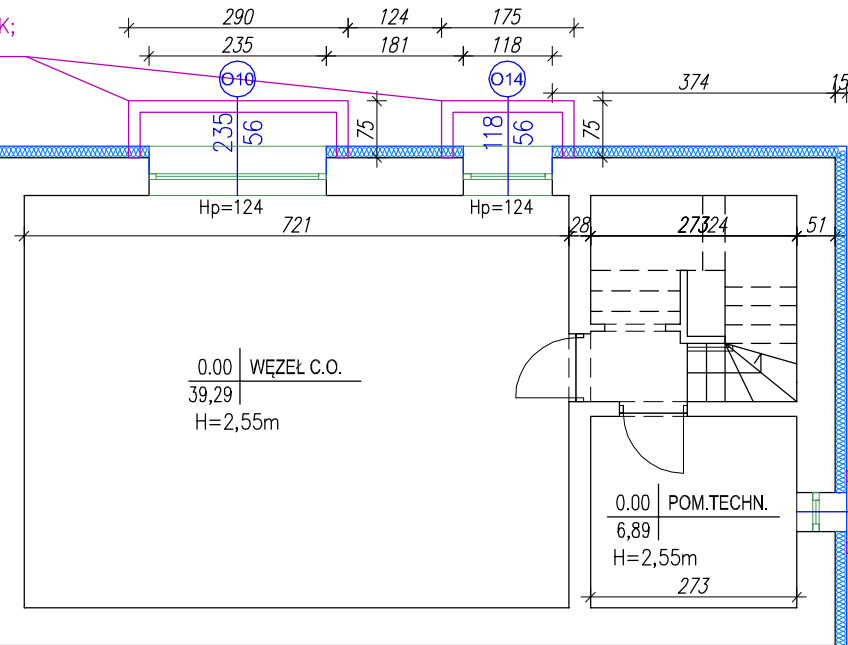



REMONT STUDZIENKI  
OKIENNEJ

REMONT STUDZIENKI  
OKIENNEJ

REMONT  
STUDZIENKI  
OKIENNEJ

REMONT  
STUDZIENEK  
OKIENNYCH

REMONT  
STUDZIENKI  
OKIENNEJ

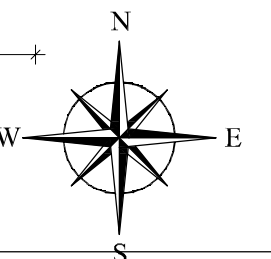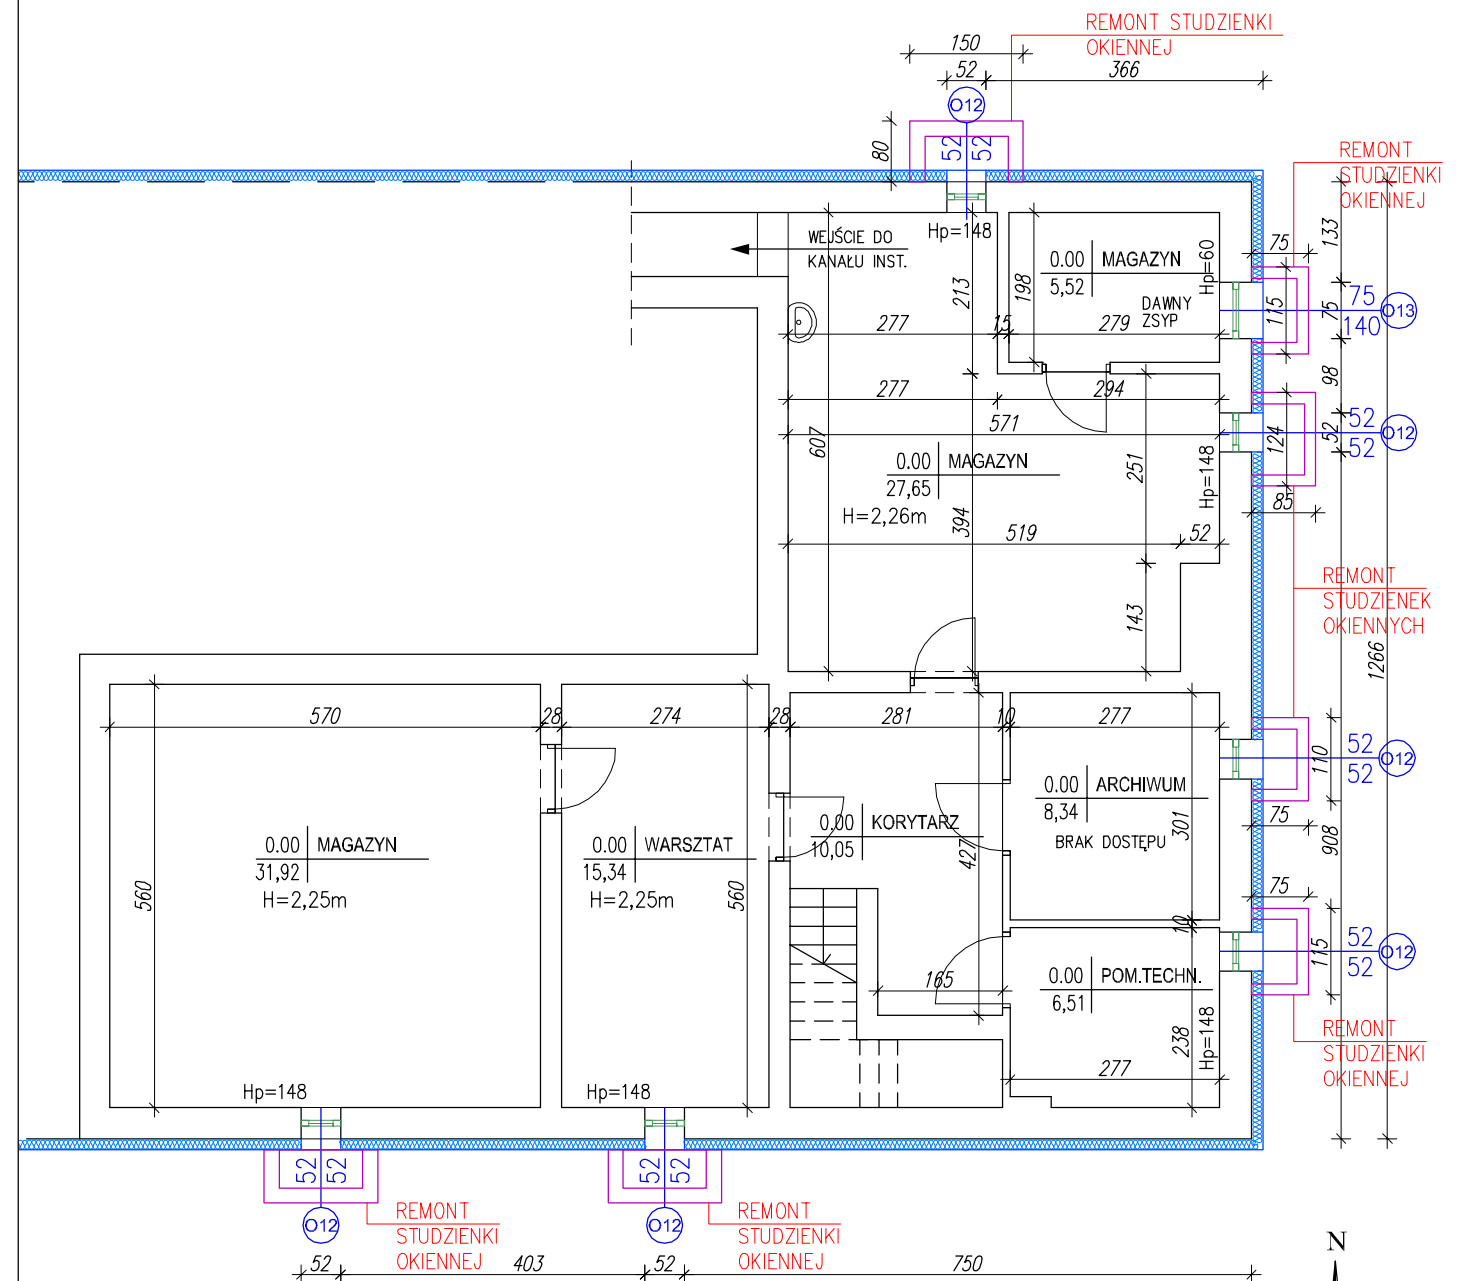

NAZWA OPRACOWANIA	PRZEBUDOWA POLEGAJĄCA NA DOCIEPLENIU BUDYNKU I BUDOWA STUDNI DO ODZYSKIWANIA WODY OPADOWEJ NA PRZYKANALIKU KANALIZACJI DESZCZOWEJ W XX LICEUM OGÓLNOKSZTAŁCĄCYM IM. K.I.GAŁCZYŃSKIEGO w ramach zadania: "Optymalizacja efektywności energetycznej placówek oświatowych na terenie Miasta Poznania" 61-699 Poznań, ul. Wichrowe Wzgórze 111, działka nr ew.: 49			
NAZWA RYSUNKU	RZUT PIWNICY			
PROJEKTANT	mgr inż. arch. KRZYSZTOF WISZOWATY upr. nr BI-PDOKK/62/2005/2006			
FAZA	BRANŻA	DATA	SKALA	NR RYS.
PW	ARCH.	10.06.2024 r.	1:100	02