



RZUT OGRODZENIA 1:50

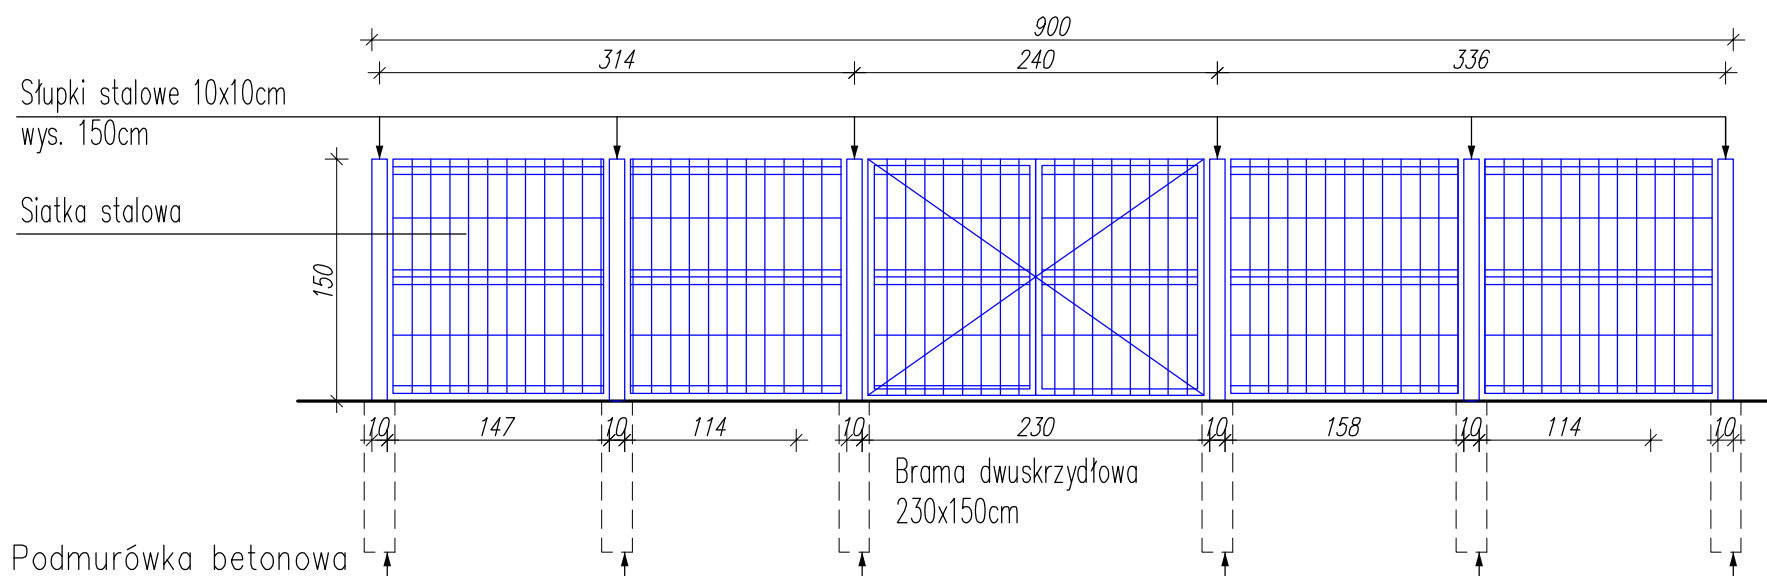

WIDOK FRAGMENTU OGRODZENIA 1:50

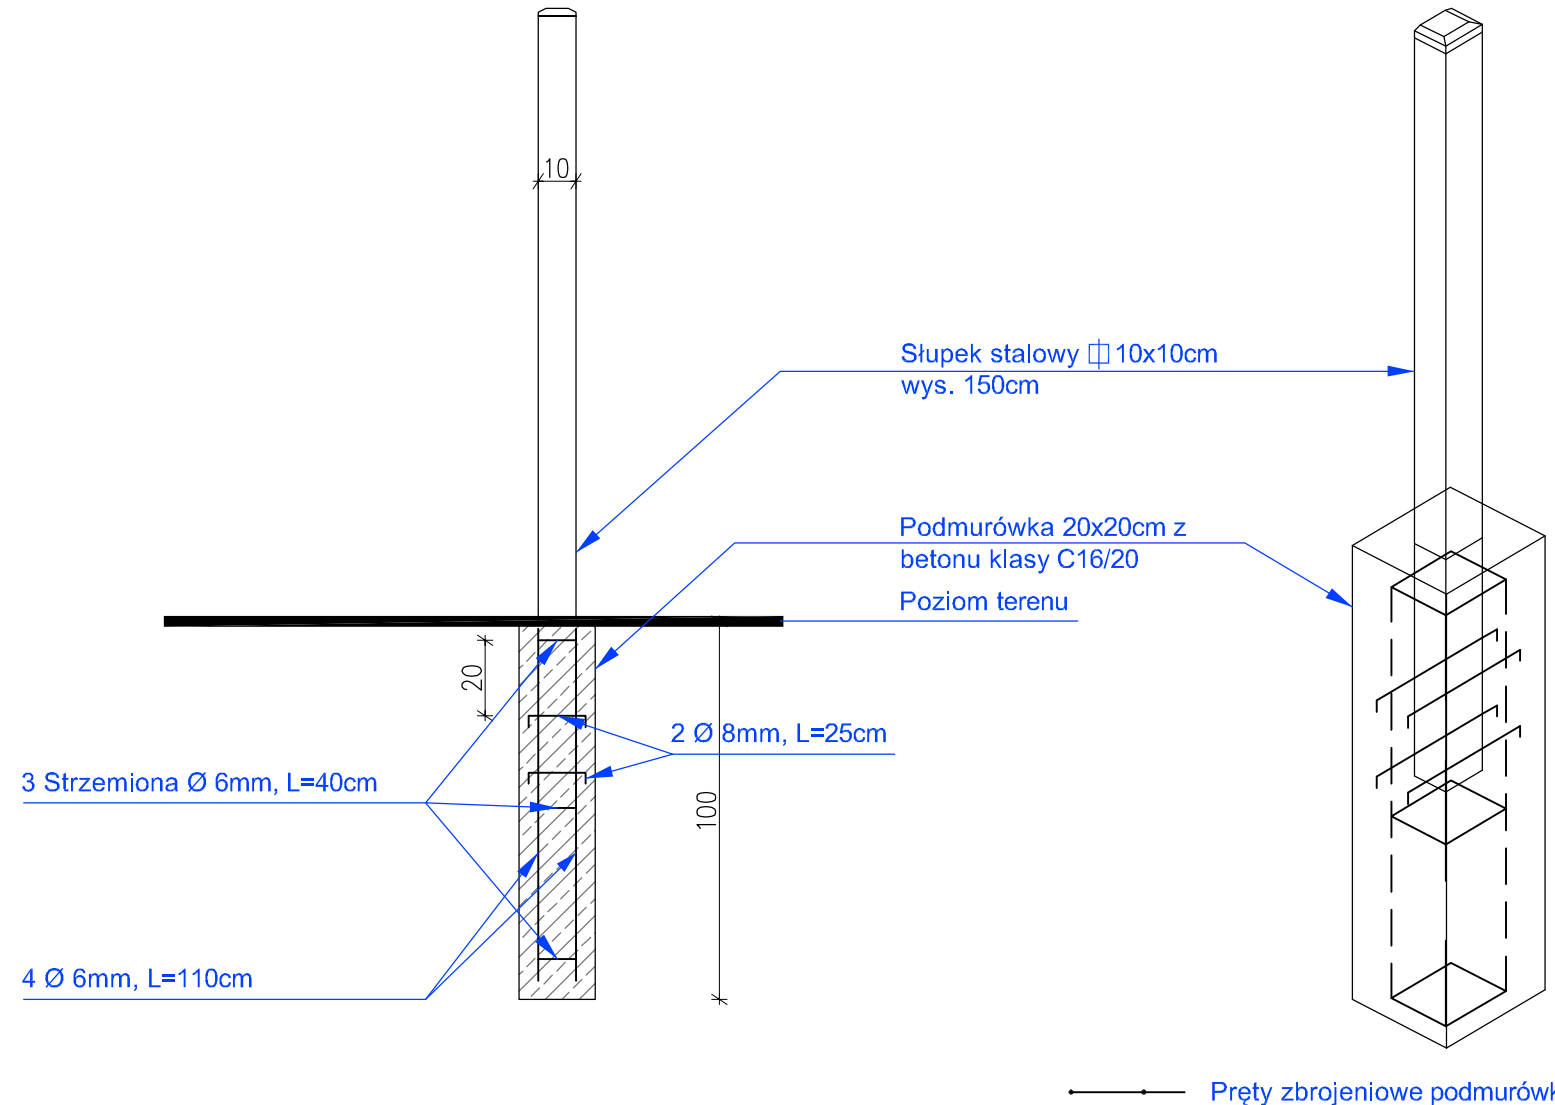

DETAL SŁUPKA 1:20

NAZWA OPRACOWANIA	PRZEBUDOWA POLEGAJĄCA NA DOCIEPLENIU BUDYNKU I BUDOWA STUDNI DO ODZYSKIWANIA WODY OPADOWEJ NA PRZYKANALIKU KANALIZACJI DESZCZOWEJ W XX LICEUM OGÓLNOKSZTAŁCĄCYM IM. K.I.GAŁCZYŃSKIEGO w ramach zadania: "Optymalizacja efektywności energetycznej placówek oświatowych na terenie Miasta Poznania" 61-699 Poznań, ul. Wichrowe Wzgórze 111, działka nr ew.: 49				
NAZWA RYSUNKU	DETAL OGRODZENIA CENTRALI WENTYLACYJNEJ				
PROJEKTANT	mgr inż. arch. KRZYSZTOF WISZOWATY upr. nr BI-PDOKK/62/2005/2006				
FAZA	BRANŻA	DATA	SKALA	NR RYS.	
PW	ARCH.	10.06.2024 r.	1:50,1:20	12	