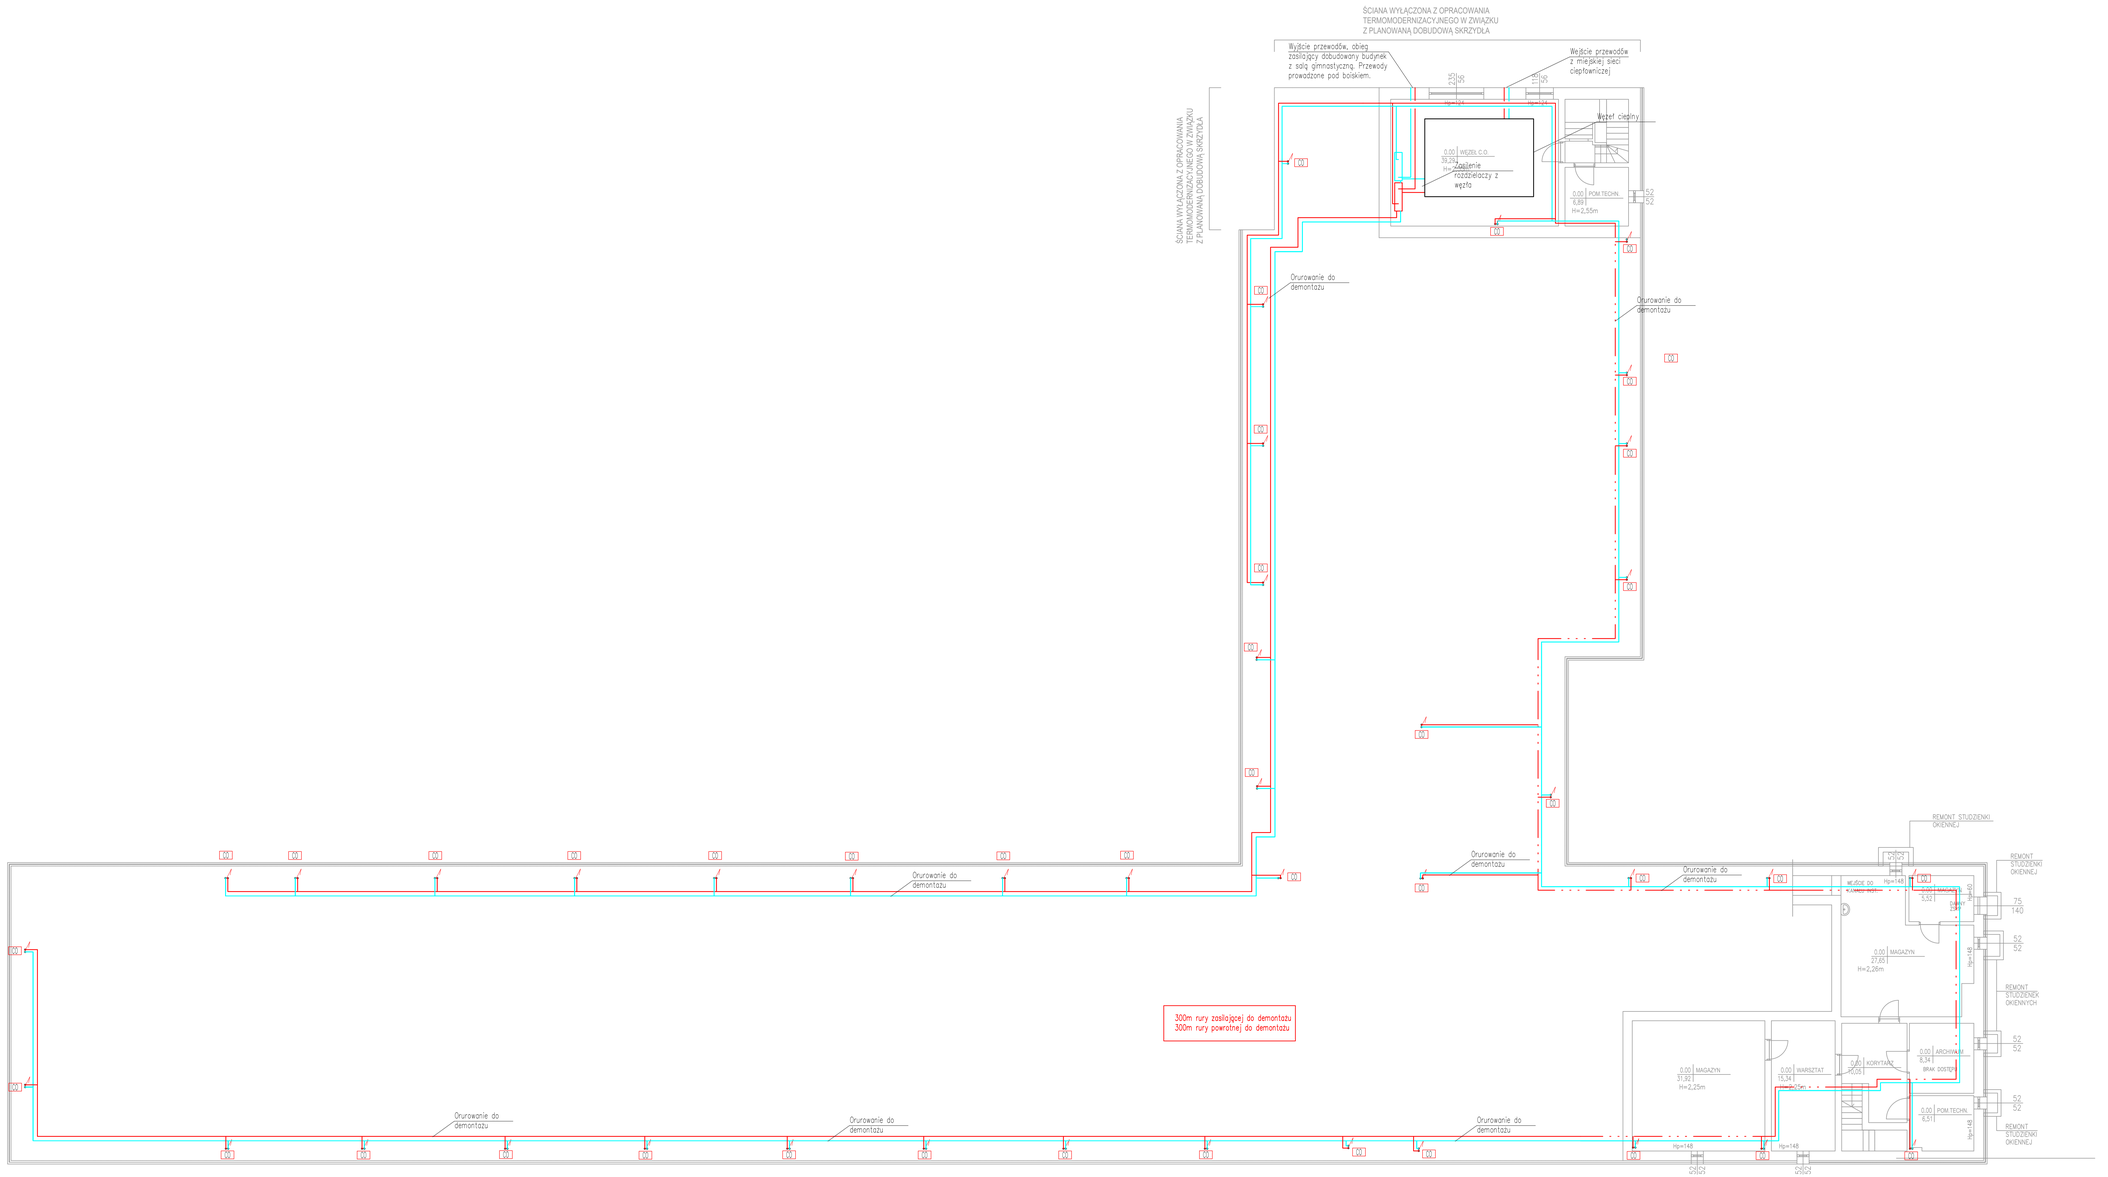

NAZWA OPRACOWANIA	PRZEBUDOWA POŁĄCZAJĄCA NA DOCIEPLENIU BUDYNKU I BUDOWA STUDNI DO ODZYSKIWANIA WODY OPADOWEJ NA PRZYWANALNIKU KANALIZACJI DESZCZOWEJ W XX LICEUM OGÓLNOKSZTAŁCĄCYM IM. K.I.GAŁCZYŃSKIEGO w ramach zadania "Optymalizacja efektywności energetycznej placówek oświatowych na terenie Miasta Poznania" 61-699 Poznań, ul. Wichrowe Wzgórze 111, działka nr ew.: 49
NAZWA RYSUNKU	INWENTARYZACJA–RZUT PIWNICY
PROJEKTANT	mgr inż. GRZEGORZ KALICKI upr.nr MAZ/0091/PWBS/20 — 18.04.2025 r.
OPRACOWANIE	mgr inż. Małgorzata Różycka inż. Katarzyna Skarbek Piotr Szczęsny — 18.04.2025 r.

FAZA	BRANŻA	DATA	SKALA	NR RYS.
PW	IS	18.04.2025 r.	1:100	01