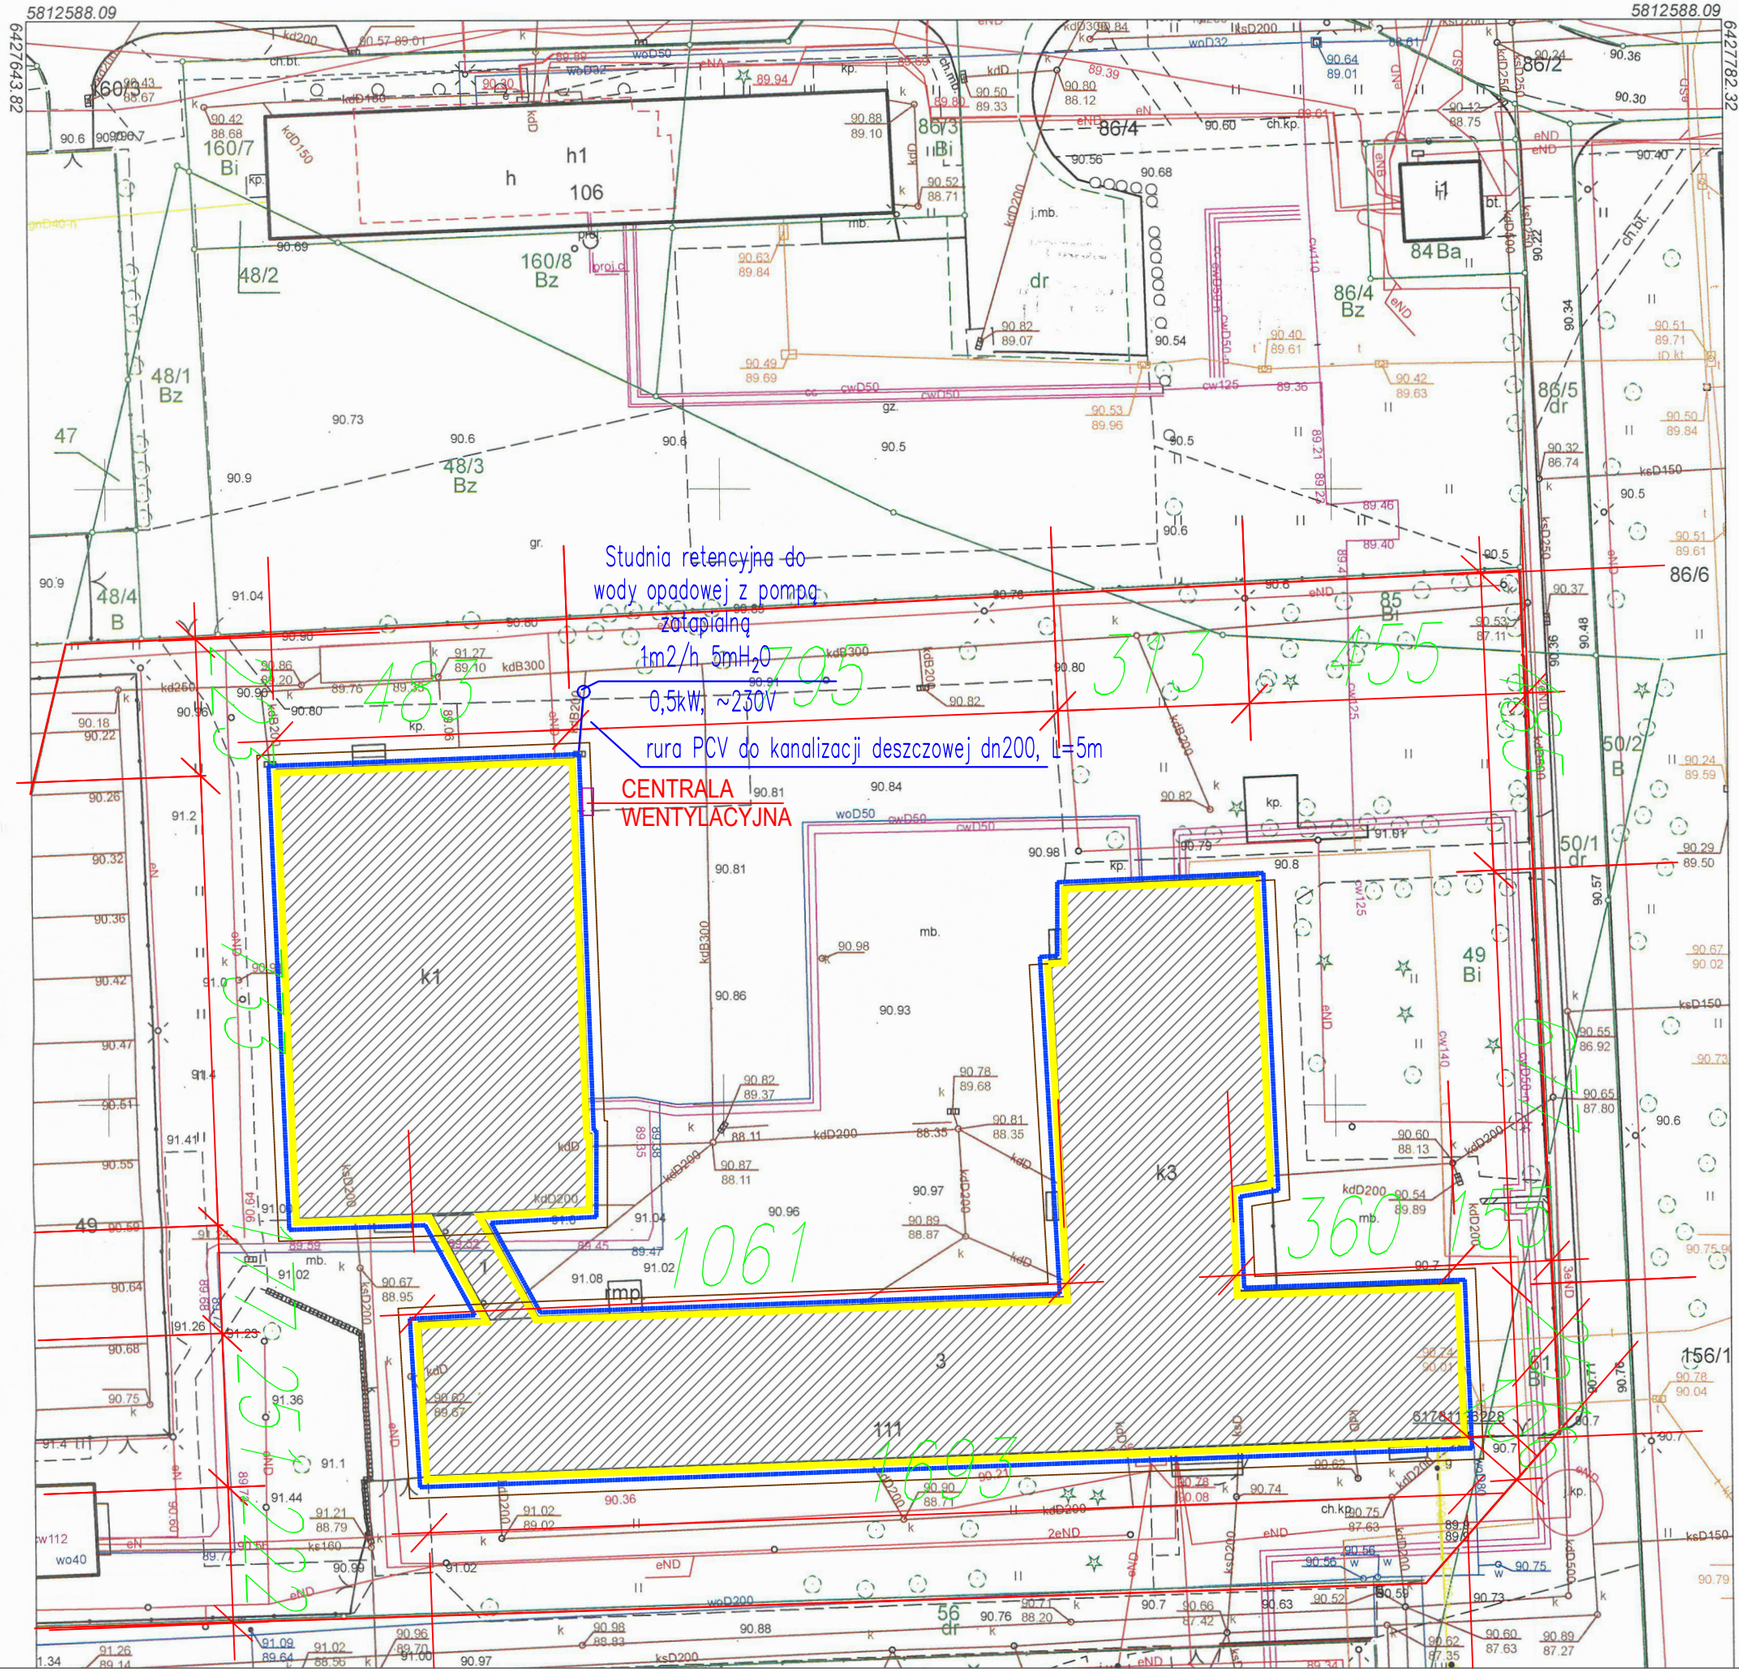


| | |
|---|---|
| INWESTOR | MIASTO POZNAŃ,<br>Pl. Kolegiacki 17, 61-841 Poznań |
| BIURO PROJEKTOWE | ARGOX ECO ENERGIA SP. Z O.O.<br>03-566 Warszawa, ul. Dalanowska 46/59 |
| NAZWA OPRACOWANIA | PRZEBUDOWA POLEGAJĄCA NA DOCIEPLENIU BUDYNKU I BUDOWA STUDNI DO ODZYSKIWANIA WODY OPADOWEJ NA PRZYKANALIKU KANALIZACJI DESZCZOWEJ W XX LICEUM OGÓLNOKSZTAŁCĄCYM IM. K.I.GAŁCZYŃSKIEGO<br>w ramach zadania: "Optymalizacja efektywności energetycznej placówek oświatowych na terenie Miasta Poznania"<br>61–699 Poznań, ul. Wichrowe Wzgórze 111,<br>działka nr ew.: 49 |
| NAZWA RYSUNKU | PLAN ZAGOSPODAROWANIA TERENU |
| PROJEKTANT | mgr inż. Grzegorz KALICKI<br>upr. nr<br>MAZ/0091/PWBS/20 — 18.04.2025 r. |
| OPRACOWANIE | mgr inż. Małgorzata RÓŻYCKA<br>inż. Katarzyna SKARBEK<br>Piotr SZCZĘSNY — 18.04.2025 r. |
| PROJEKTANT SPRAWDZAJĄCY | |

| FAZA | BRANŻA | DATA | SKALA | NR RYS. |
|---|---|---|---|---|
| PW | IS | 18.04.2025 r. | 1:500 | 05 |