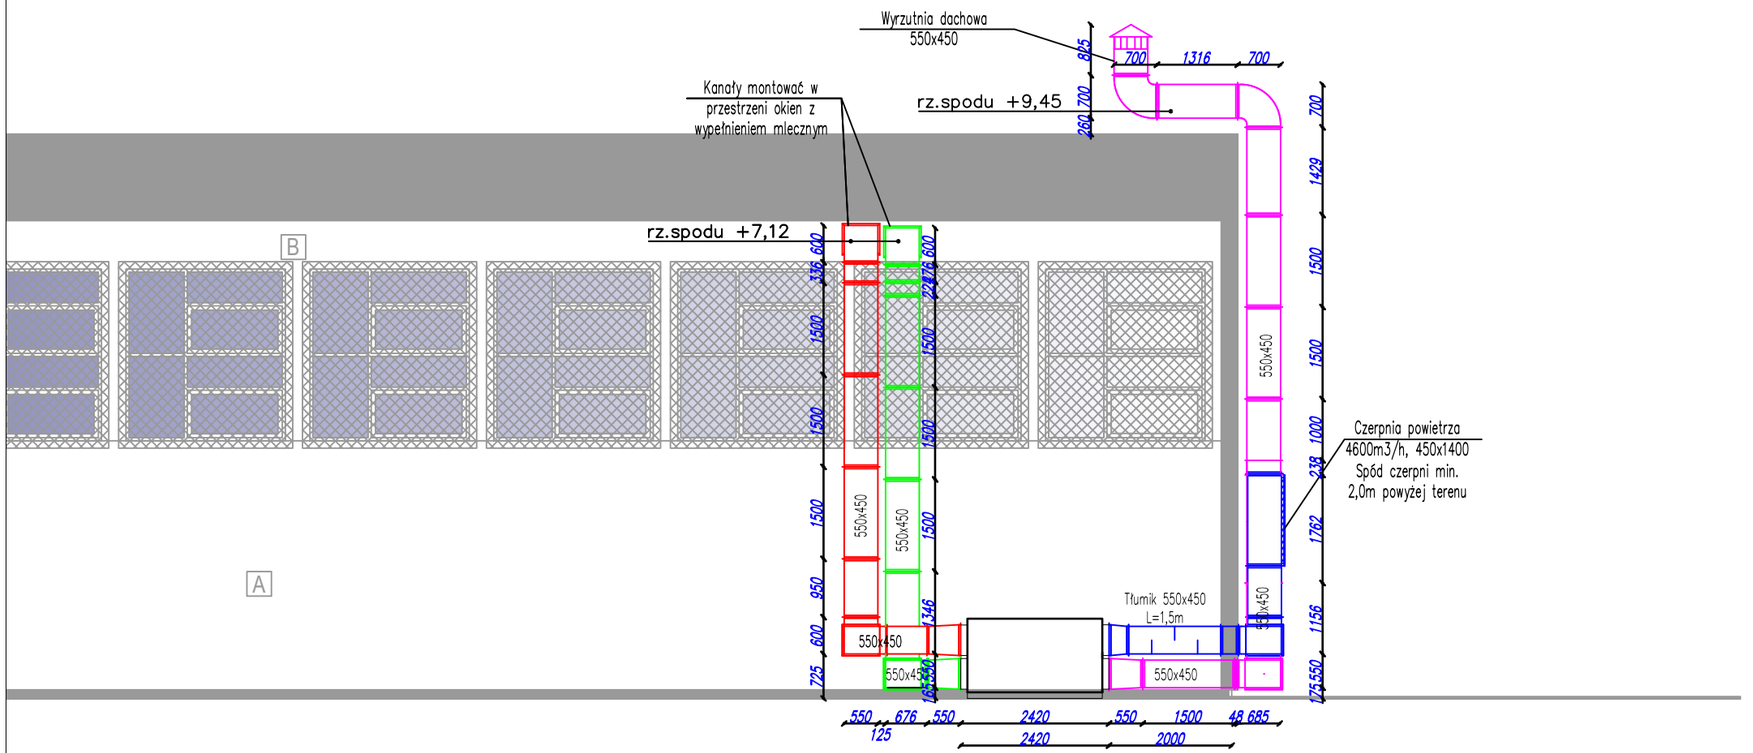

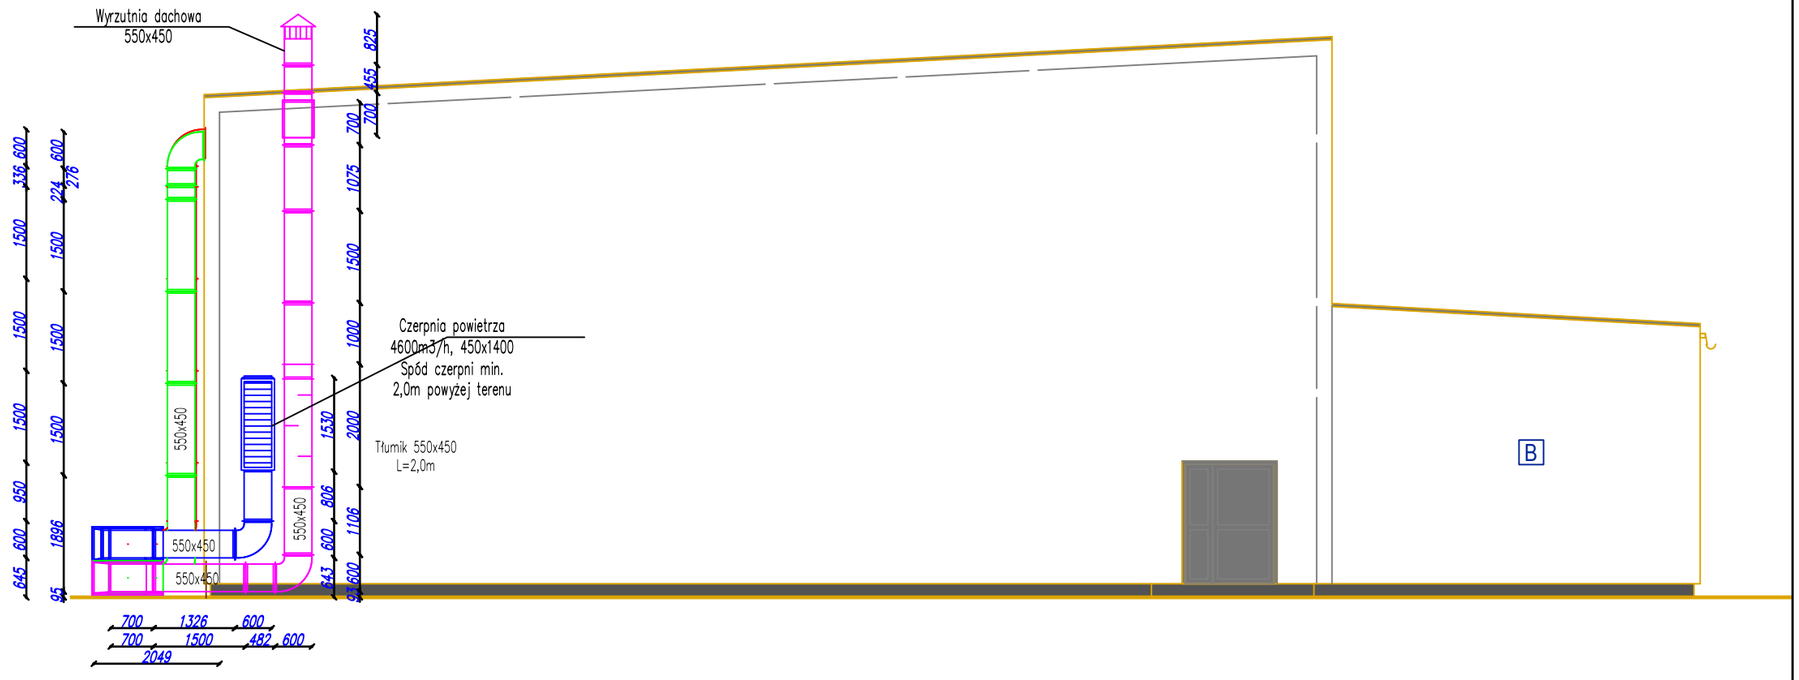

INWESTOR	MIASTO POZNAŃ, Pl. Kolegiacki 17, 61-841 Poznań
BIURO PROJEKTOWE	ARGOX ECO ENERGIA SP. Z O.O. 03-566 Warszawa, ul. Dalanowska 46/59
NAZWA OPRACOWANIA	PRZEBUDOWA POLEGAJĄCA NA DOCIEPLENIU BUDYNKU I BUDOWA STUDNI DO ODZYSKIWANIA WODY OPADOWEJ NA PRZYKANALIKU KANALIZACJI DESZCZOWEJ W XX LICEUM OGÓLNOKSZTAŁCĄCYM IM. K.I.GAŁCZYŃSKIEGO w ramach zadania: "Optymalizacja efektywności energetycznej placówek oświatowych na terenie Miasta Poznania" 61–699 Poznań, ul. Wichrowe Wzgórze 111, działka nr ew.: 49
NAZWA RYSUNKU	WENTYLACJA - PRZEKROJE
PROJEKTANT	mgr inż. Grzegorz KALICKI upr. nr MAZ/0091/PWBS/20 — 18.04.2025 r.
OPRACOWANIE	mgr inż. Małgorzata RÓŻYCKA inż. Katarzyna SKARBEK Piotr SZCZĘSNY — 18.04.2025 r.
PROJEKTANT SPRAWDZAJĄCY	

FAZA	BRANŻA	DATA	SKALA	NR RYS.
PW	IS	18.04.2025 r.	1:100	07A