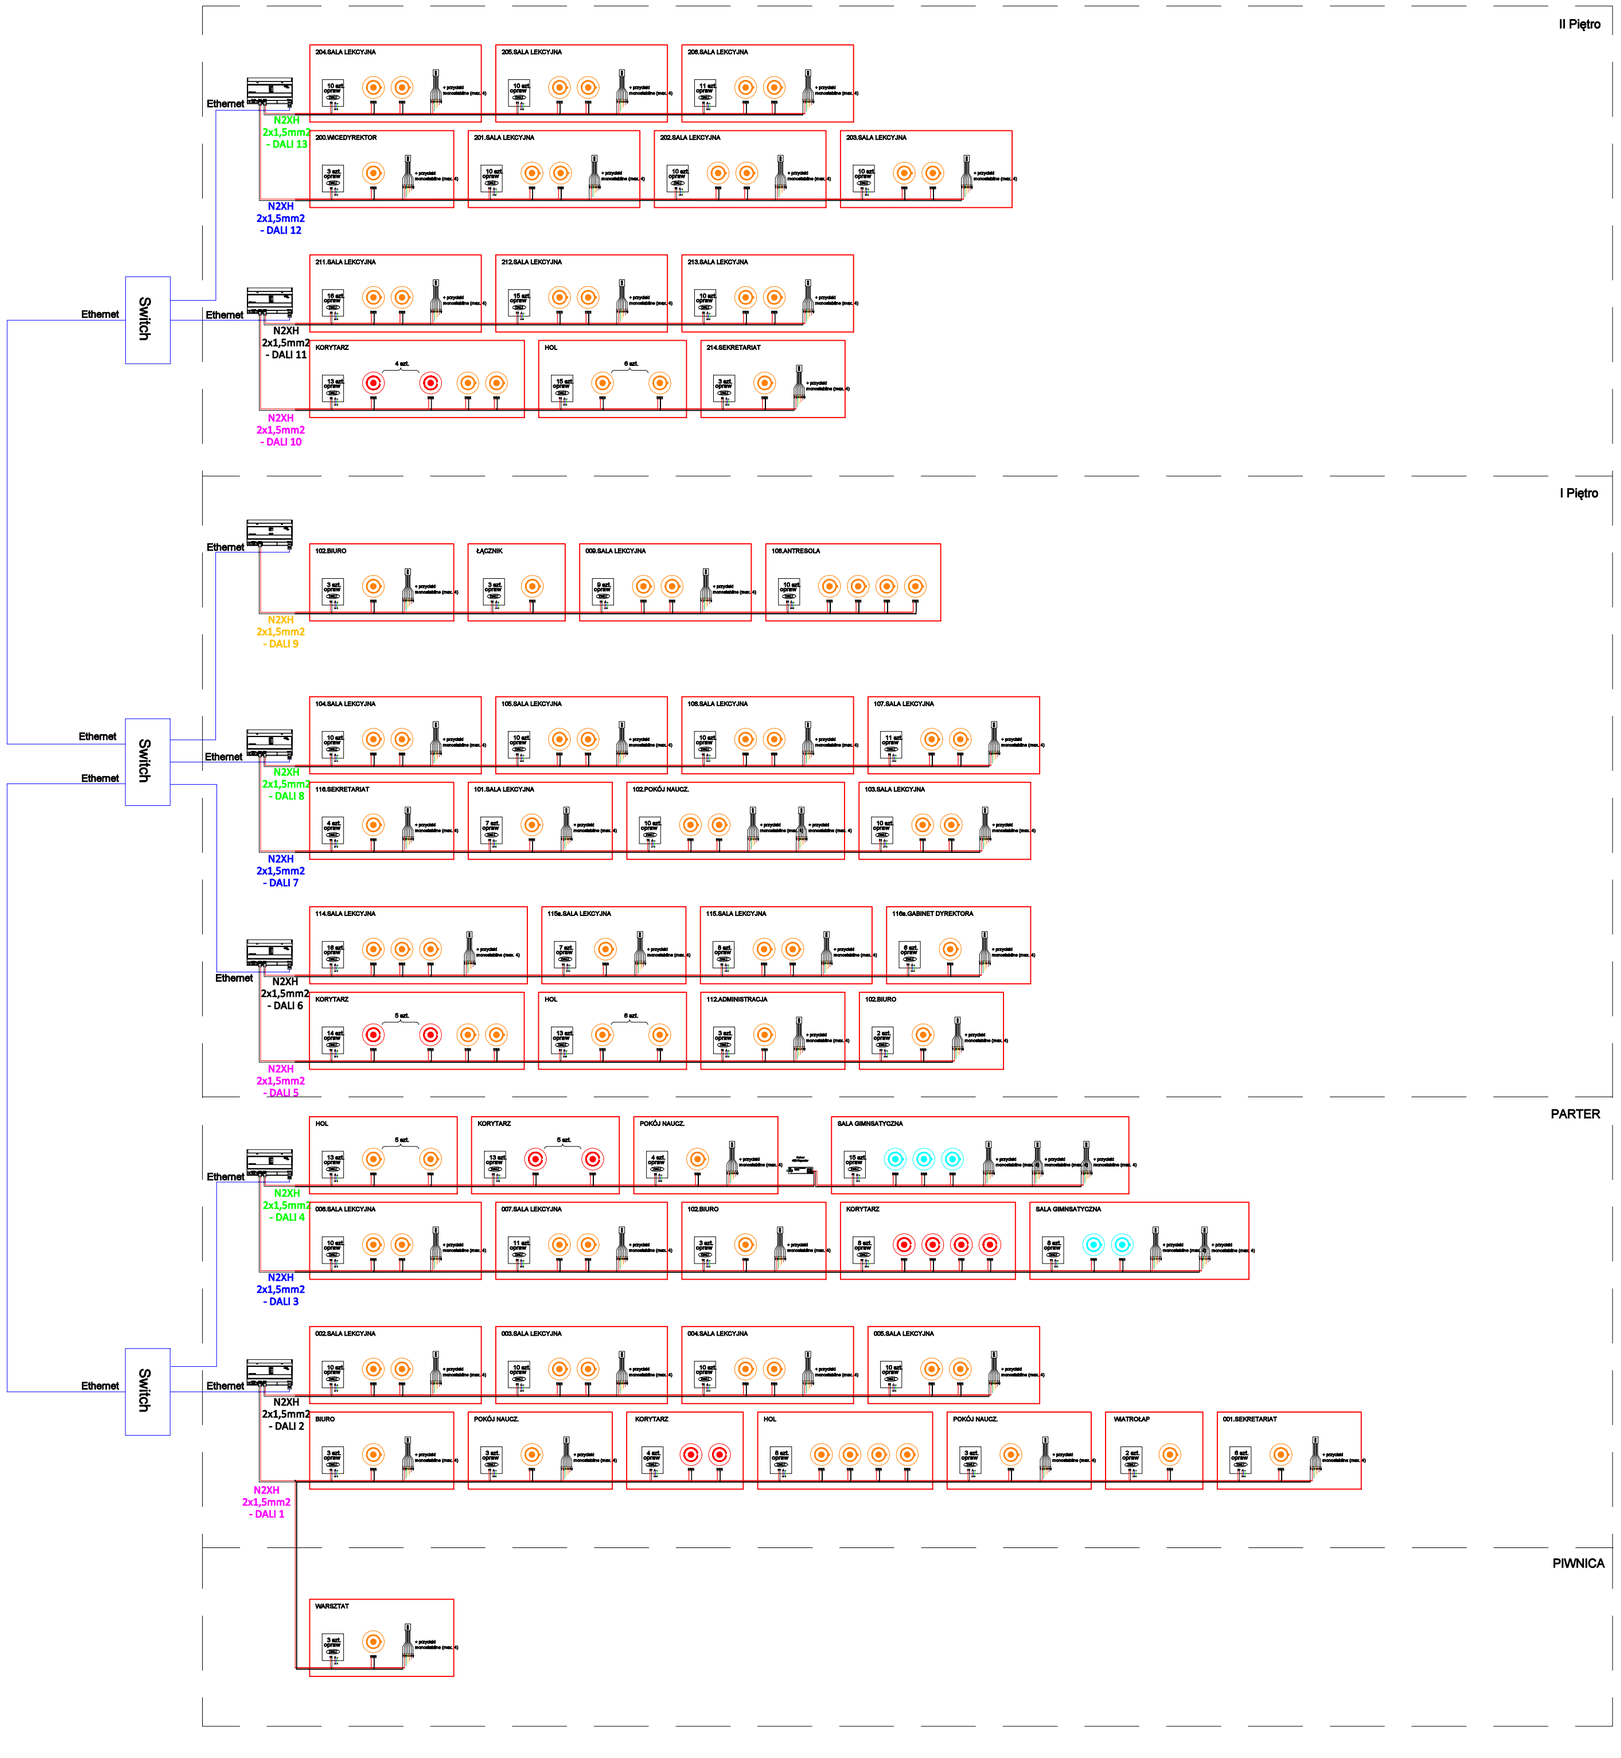

NAZWA OPRACOWANIA	PRZEBUDOWA POLEGAJĄCA NA DOCIEPLENIU BUDYNKU I BUDOWA STUDNI DO ODZYSKIWANIA WODY OPADOWEJ NA PRZYKANALIKU KANALIZACJI DESZCZOWEJ W XX LICEUM OGÓLNOKSZTAŁCĄCYM IM. K.I.GAŁCZYŃSKIEGO w ramach zadania: "Optymalizacja efektywności energetycznej placówek oświatowych na terenie Miasta Poznania" 61-699 Poznań, ul. Wichrowe Wzgórze 111, działka nr ew.: 49
NAZWA RYSUNKU	SCHEMAT IDEOWY STEROWANIA OŚWIETLENIEM DALI
PROJEKTANT	mgr inż. Michał Simiński upr. nr LOD/1439/PWOE/10

FAZA	BRANŻA	DATA	SKALA	NR RYS.
PW	EL	11.04.2025.	n/d	12