


Rozdzielnica RG

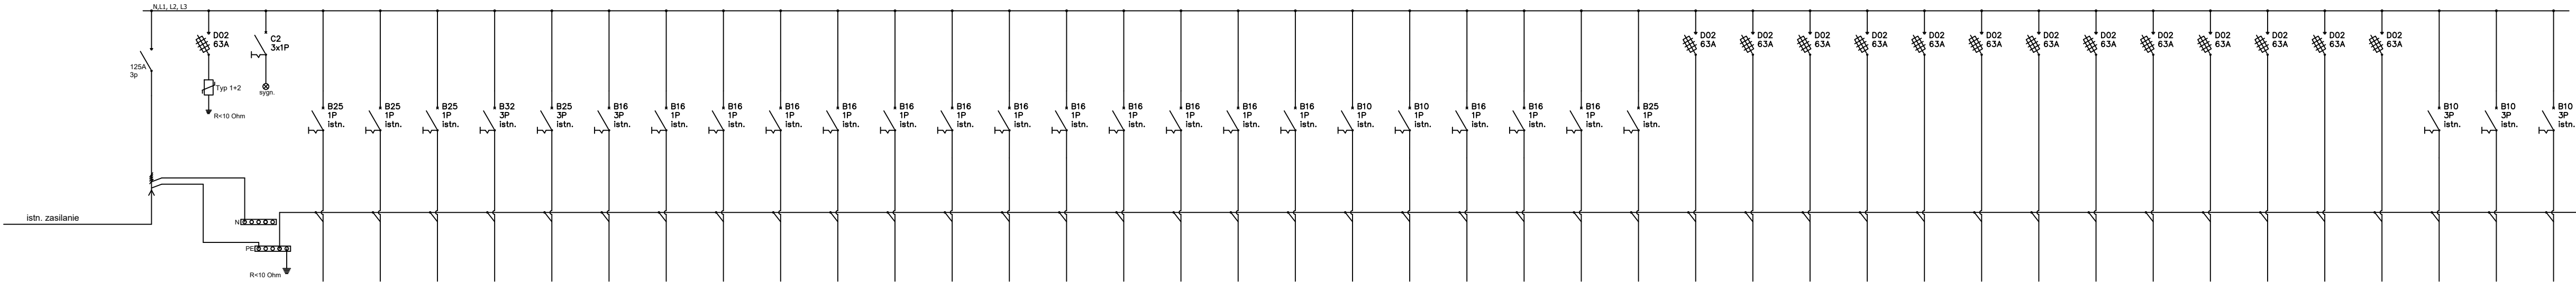

Zasilanie	Ochronnik	Sygnalizacja																																			
Nr obwodu			1	2	3	4	5	6	7	8	9	10	11	12	13	14	7	8	9	10	11	12	13	14	7	7	7	7	7	7	7	7	7	7	14	7	7
Moc [kW]	—	—																																			

NAZWA OPRACOWANIA	WYMIANA I PRZEBUDOWA INSTALACJI ELEKTRYCZNEJ W XX LICEUM OGÓLNOKSZTAŁCĄCYM IM. K.I.GAŁCZYŃSKIEGO 61-699 Poznań, ul. Wichrowe Wzgórze 111, działka nr ew.: 49				
NAZWA RYSUNKU	Schemat Ideowy - Rozdzielnica Główna RG - Inwentaryzacja				
PROJEKTANT	mgr inż. Michał Simiński upr. nr LOD/1439/PWOE/10				
FAZA	BRANŻA	DATA	SKALA	NR RYS.	
PW	EL	05.2025r.	1:100	IN-EL-1	