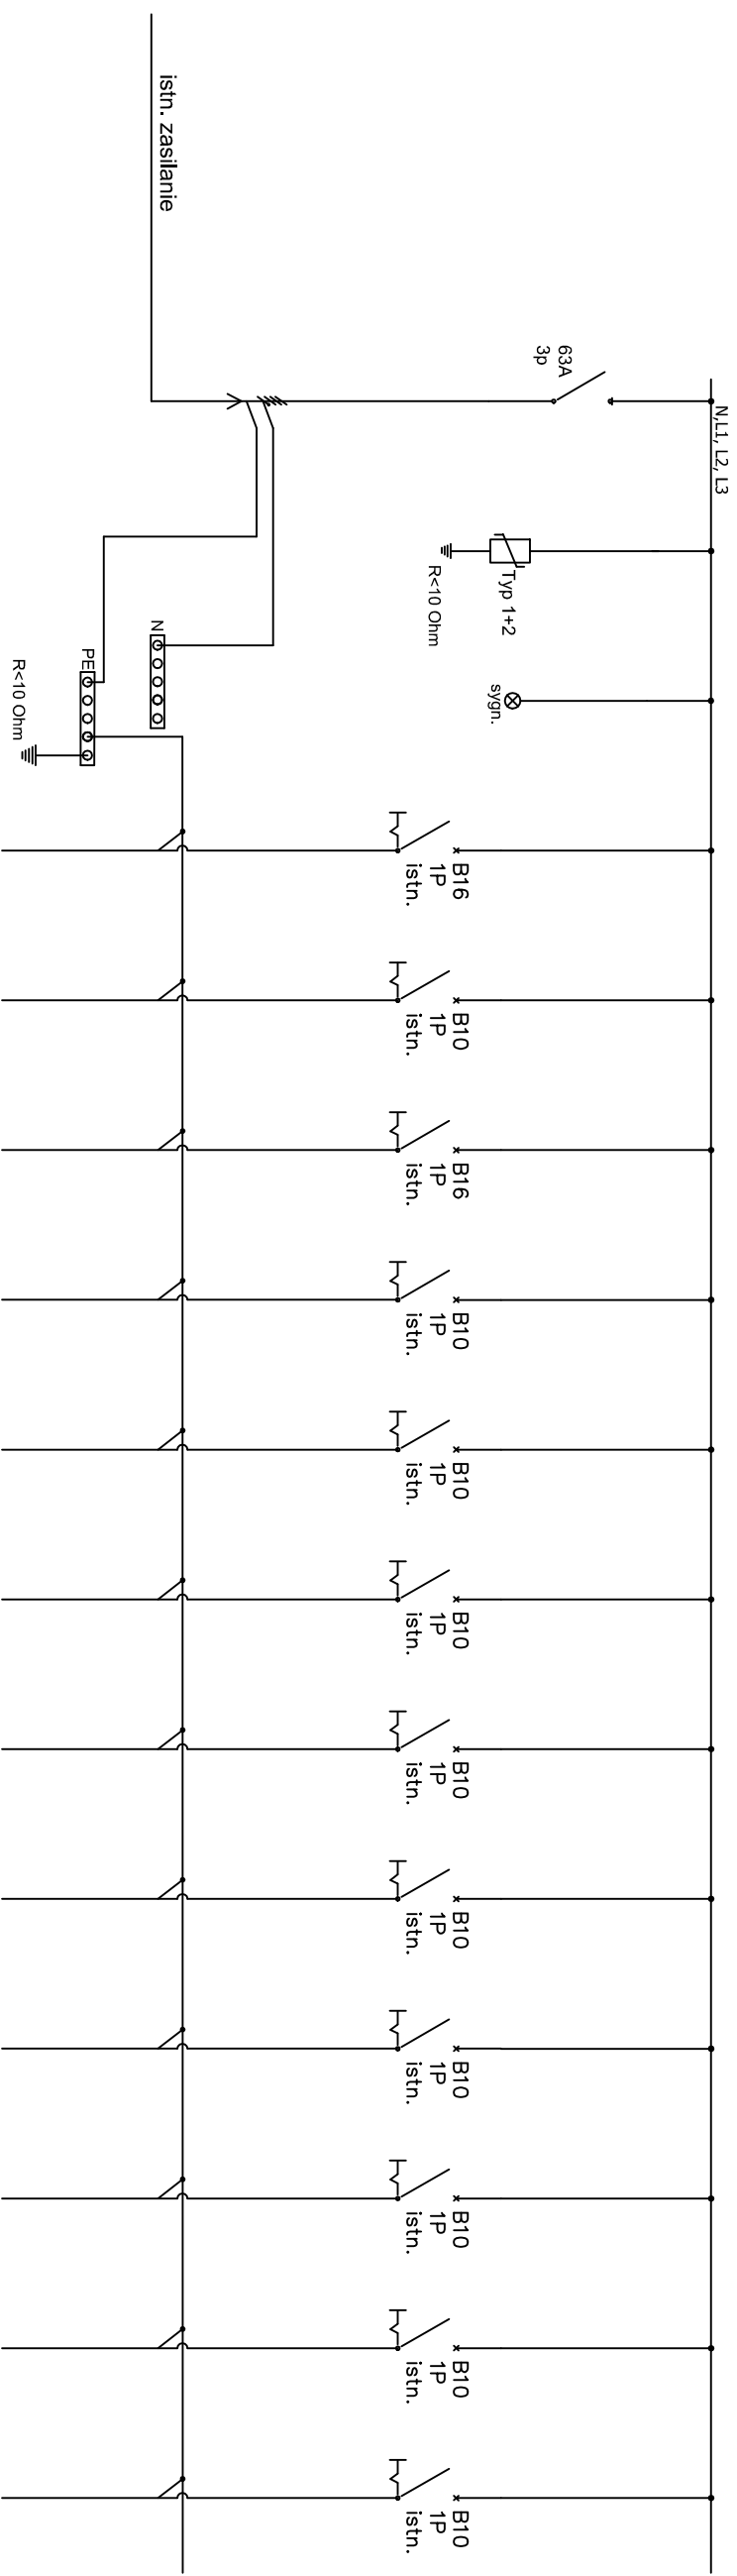


Rozdzielnica R1

[illegible]

NAZWA OPRACOWANIA		WYMIANA I PRZEBUDOWA INSTALACJI ELEKTRYCZNEJ W XX LICEUM OGÓLNOKSZTAŁCĄCYM IM. K.I. GAŁCZYŃSKIEGO 61-659 Poznań, ul. Wichrowe Wzgórze 111, działka nr ew.: 49	
NAZWA RYSUNKU		Schemat Ideowy - Rozdzielnica R1 - Inwentaryzacja	
PROJEKTANT	mgr inż. Michał Siniński upr. nr LOD/1439/PWOE/10		
FAZA	BRANŻA	DATA	SKALA
PW	EL	05.2025r.	1:100
		NR RYS.	IN-EL-2