


Rozdzielnica R3

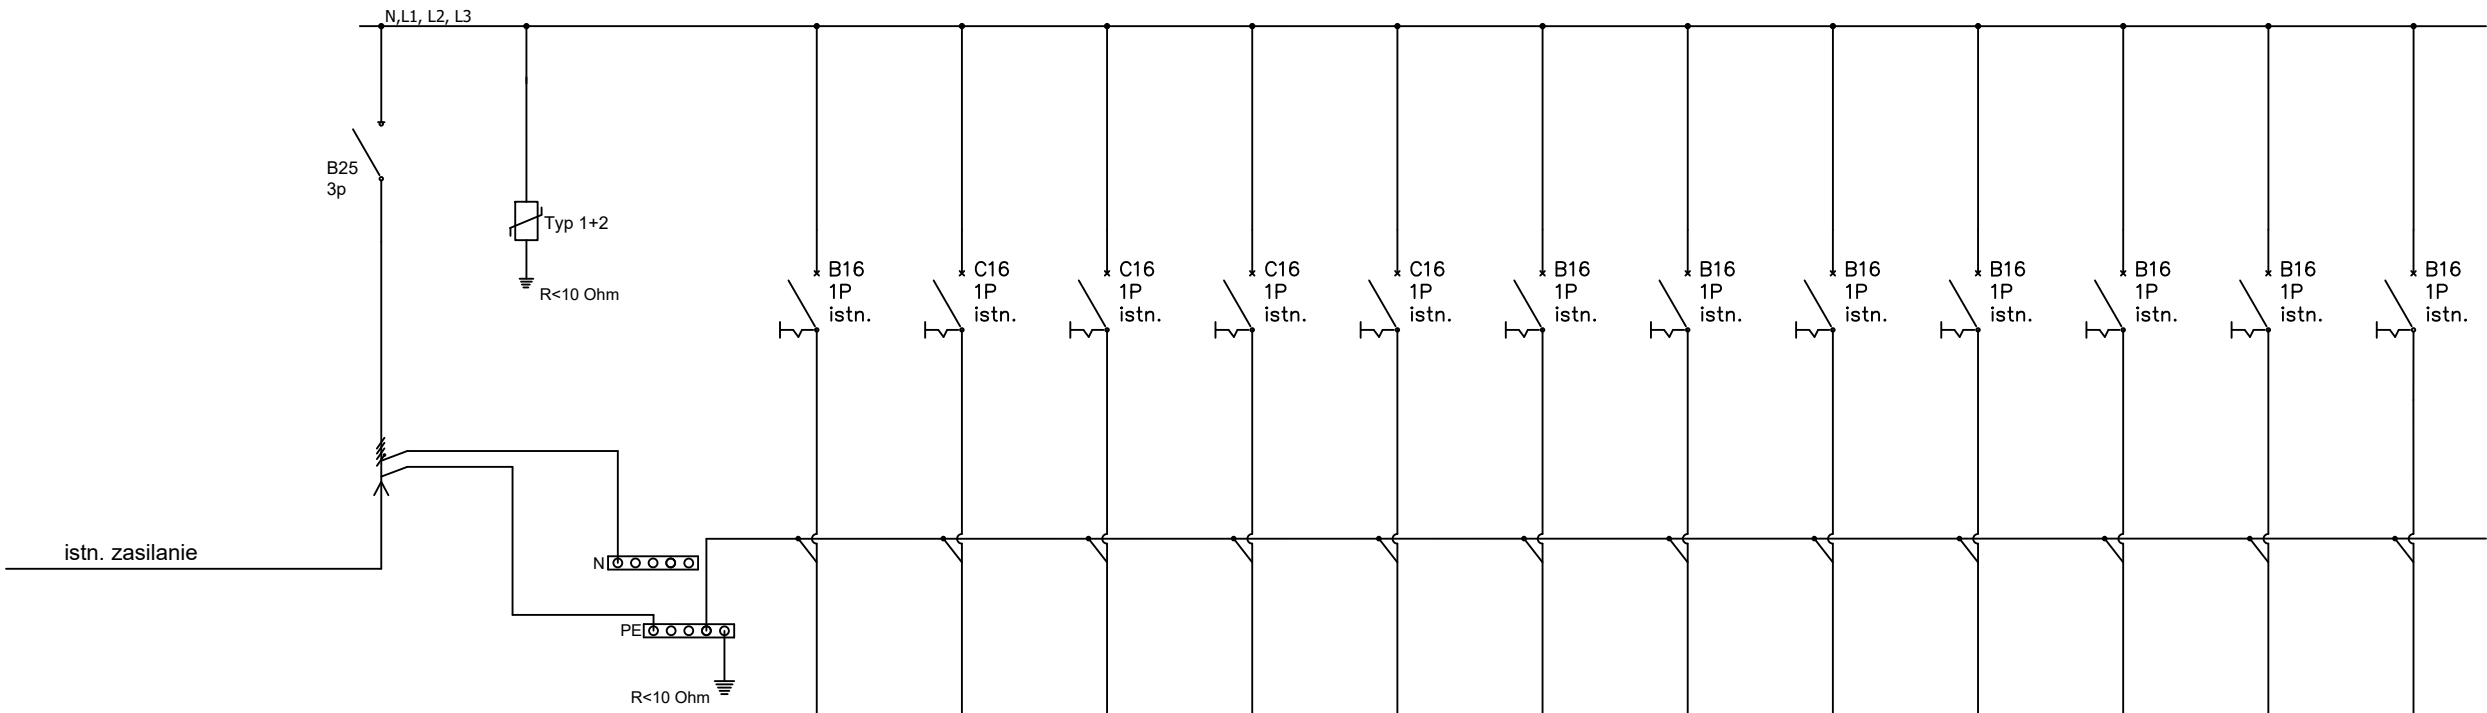

Zasilanie	Ochronnik
Nr obwodu	
Moc [kW]	—

1	2	3	4	5	6	7	8	9	10	11	12

NAZWA OPRACOWANIA	WYMIANA I PRZEBUDOWA INSTALACJI ELEKTRYCZNEJ W XX LICEUM OGÓLNOKSZTAŁCĄCYM IM. K.I.GAŁCZYŃSKIEGO 61-699 Poznań, ul. Wichrowe Wzgórze 111, działka nr ew.: 49			
NAZWA RYSUNKU	Schemat Ideowy - Rozdzielnica R3 - Inwentaryzacja			
PROJEKTANT	mgr inż. Michał Simiński upr. nr LOD/1439/PWOE/10			
FAZA	BRANŻA	DATA	SKALA	NR RYS.
PW	EL	05.2025r.	1:100	IN-EL-4