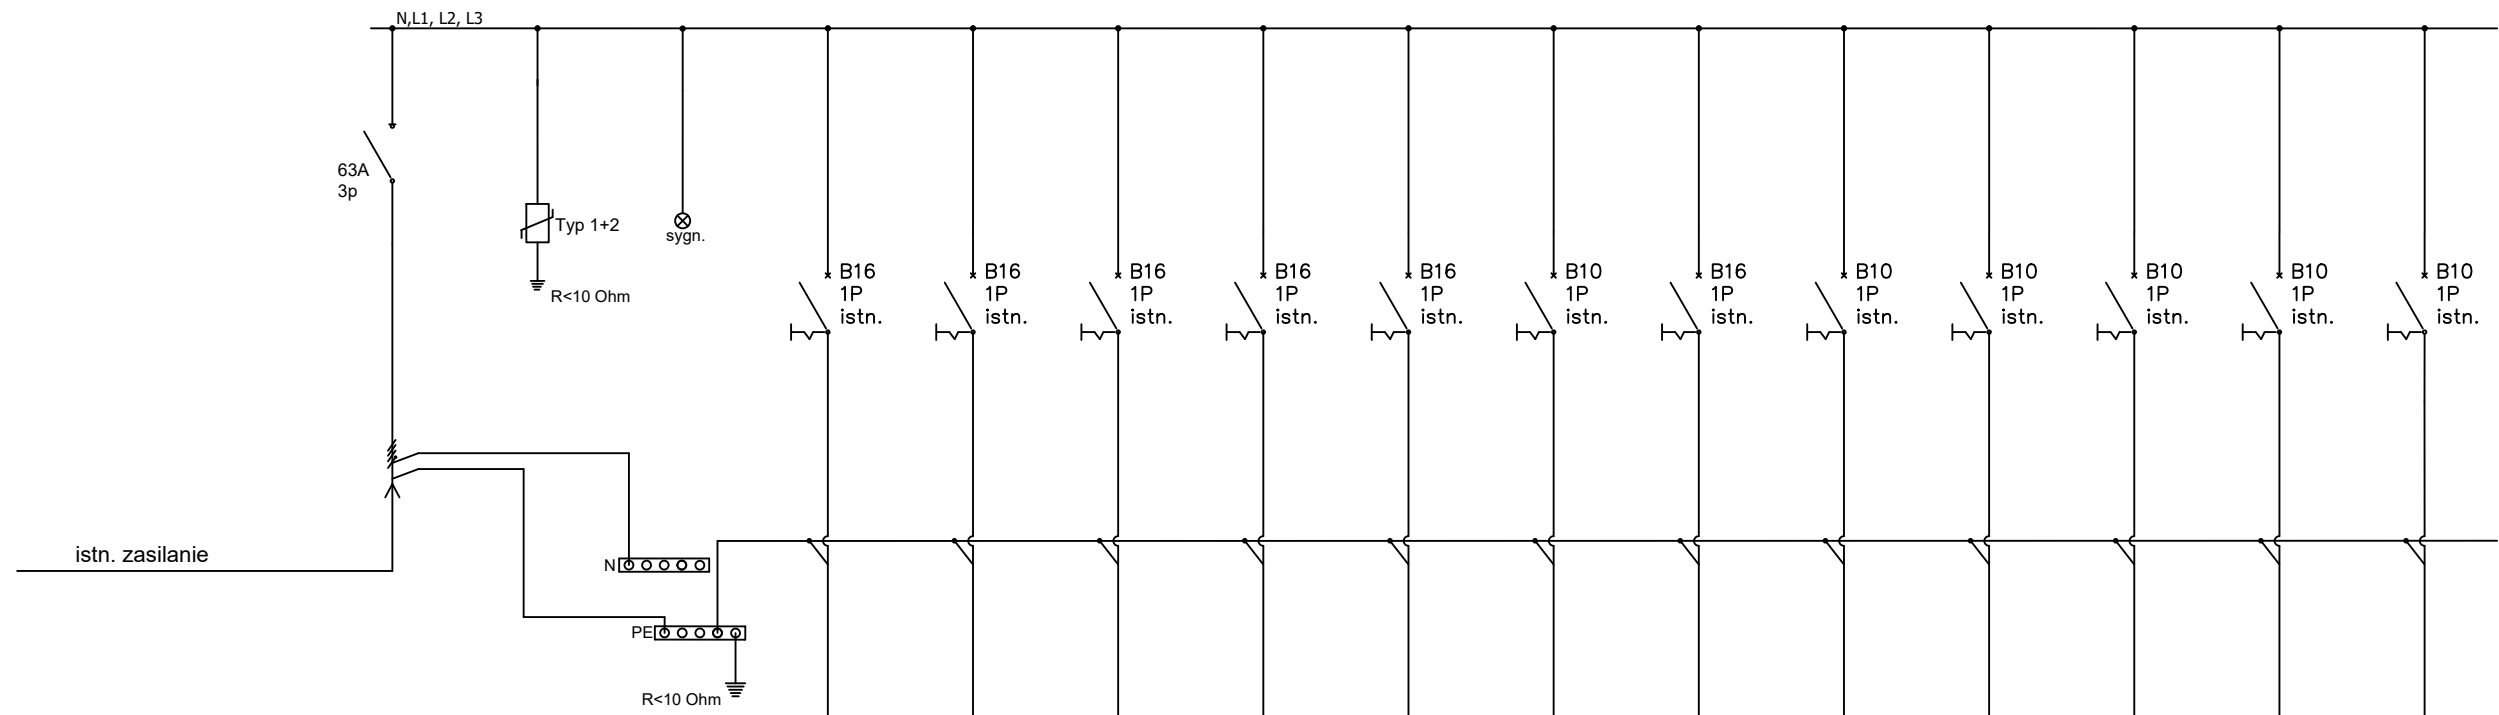


Rozdzielnica R4

[illegible]

| | | | | |
|----------------------|--------|--|-------|---------|
| NAZWA OPRACOWANIA | | WYMIANA I PRZEBUDOWA INSTALACJI ELEKTRYCZNEJ W XX LICEUM OGÓLNOKSZTAŁCĄCYM IM. K.I.GAŁCZYŃSKIEGO 61-699 Poznań, ul. Wichrowe Wzgórze 111, działka nr ew.: 49 | | |
| NAZWA RYSUNKU | | Schemat Ideowy - Rozdzielnica R4 - Inwentaryzacja | | |
| PROJEKTANT | | mgr inż. Michał Simiński upr. nr LOD/1439/PWOE/10 | | |
| FAZA | BRANŻA | DATA | SKALA | NR RYS. |
| PW | EL | 05.2025r. | 1:100 | IN-EL-5 |