



Rozdzielnica RSM

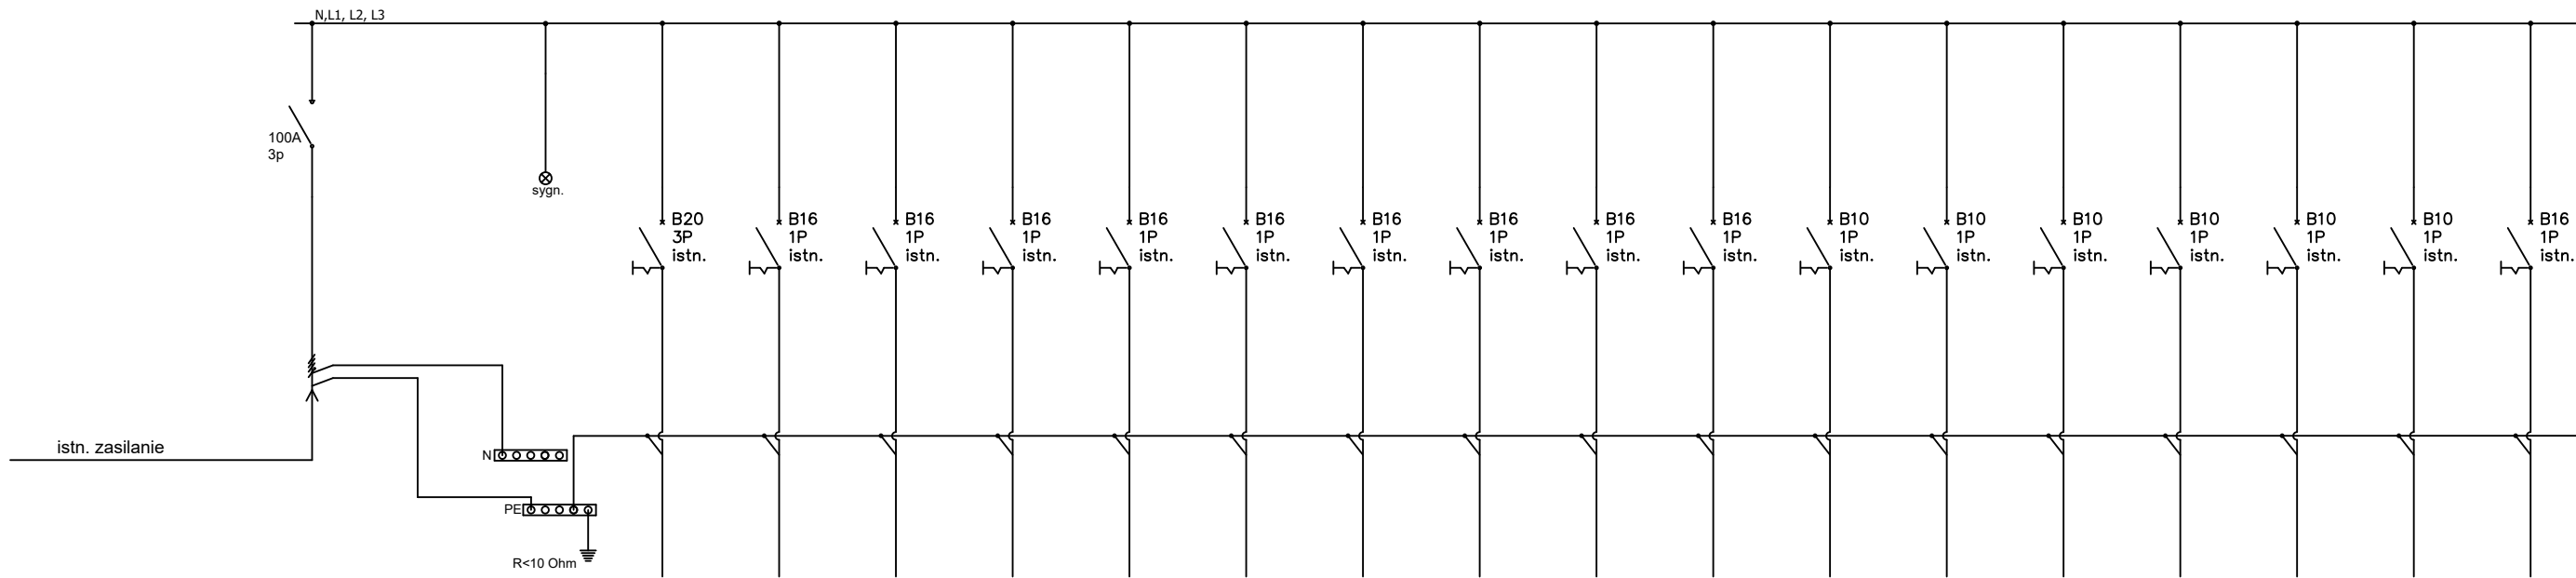

Zasilanie
Nr obwodu
Moc [kW]

Sygnalizacja	Gniazdo ZG1	Gniazdo nr 4 pom. sprztaczek	Gniazdo nr 2 pom. sprztaczek	Gniazdo nr 3 pom. sprztaczek	Gniazdo nr 1,2,3 pom. pielegniarka	Gniazdo szatnia Gniazdo nr 2,3 sala WF	Gniazdo nr 1 sala WF					Oswietlenie sala WF	Oswietlenie korytarz, pielegniarka pom. sprztaczek		Oswietlenie szatnia 1 i 2, łazienka	Oswietlenie sala WF, pom. WF–stw	Oswietlenie sala WF
	1	F3	F4	F5	F6	F7	F8	F9	F10	F11	F12	F13	F14	F15	F16	F17	F18
–																	

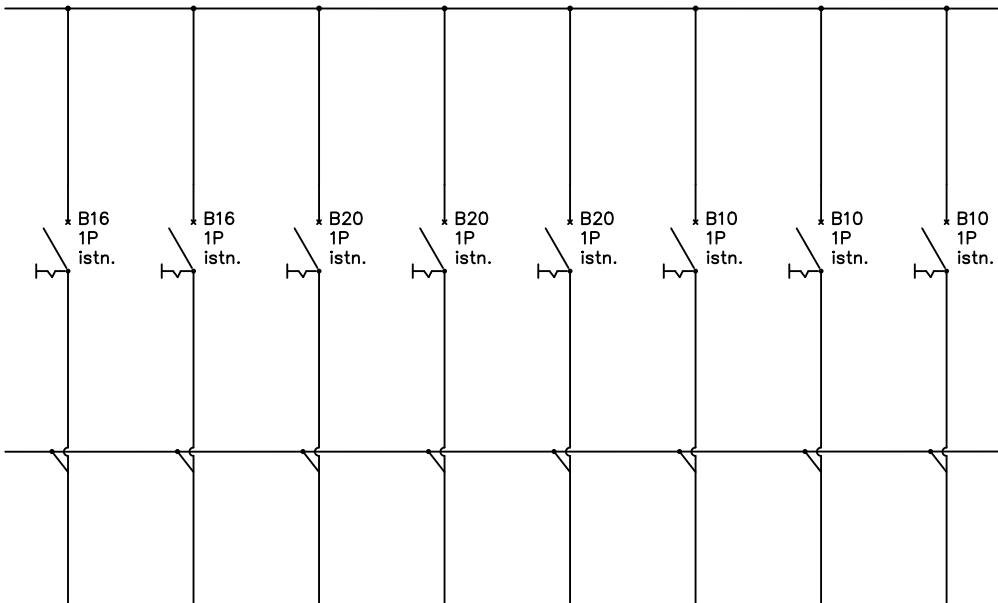

Gniazdo korytarz, nr 4,5 sala WF	Gniazdo nr 1 pom. sprztaczek	Zasilanie skrzynki RSM.1 pom. WF–stw			Wentylator lewy	Wentylator srodek	Wentylator prawy
F19	F20	F21	F22	F23			

NAZWA OPRACOWANIA	WYMIANA I PRZEBUDOWA INSTALACJI ELEKTRYCZNEJ W XX LICEUM OGLNOKSZTACYM IM. K.I.GACZYNSKIEGO  61-699 Pozna, ul. Wichrowe Wzgrze 111, dziaka nr ew.: 49			
NAZWA RYSUNKU	Schemat Ideowy - Rozdzielnica RSM-Inwentaryzacja			
PROJEKTANT	mgr in. Micha Simiski  upr. nr LOD/1439/PWOE/10			
FAZA	BRANA	DATA	SKALA	NR RYS.
PW	EL	05.2025r.	1:100	IN-EL-12