


Rozdzielnica RK

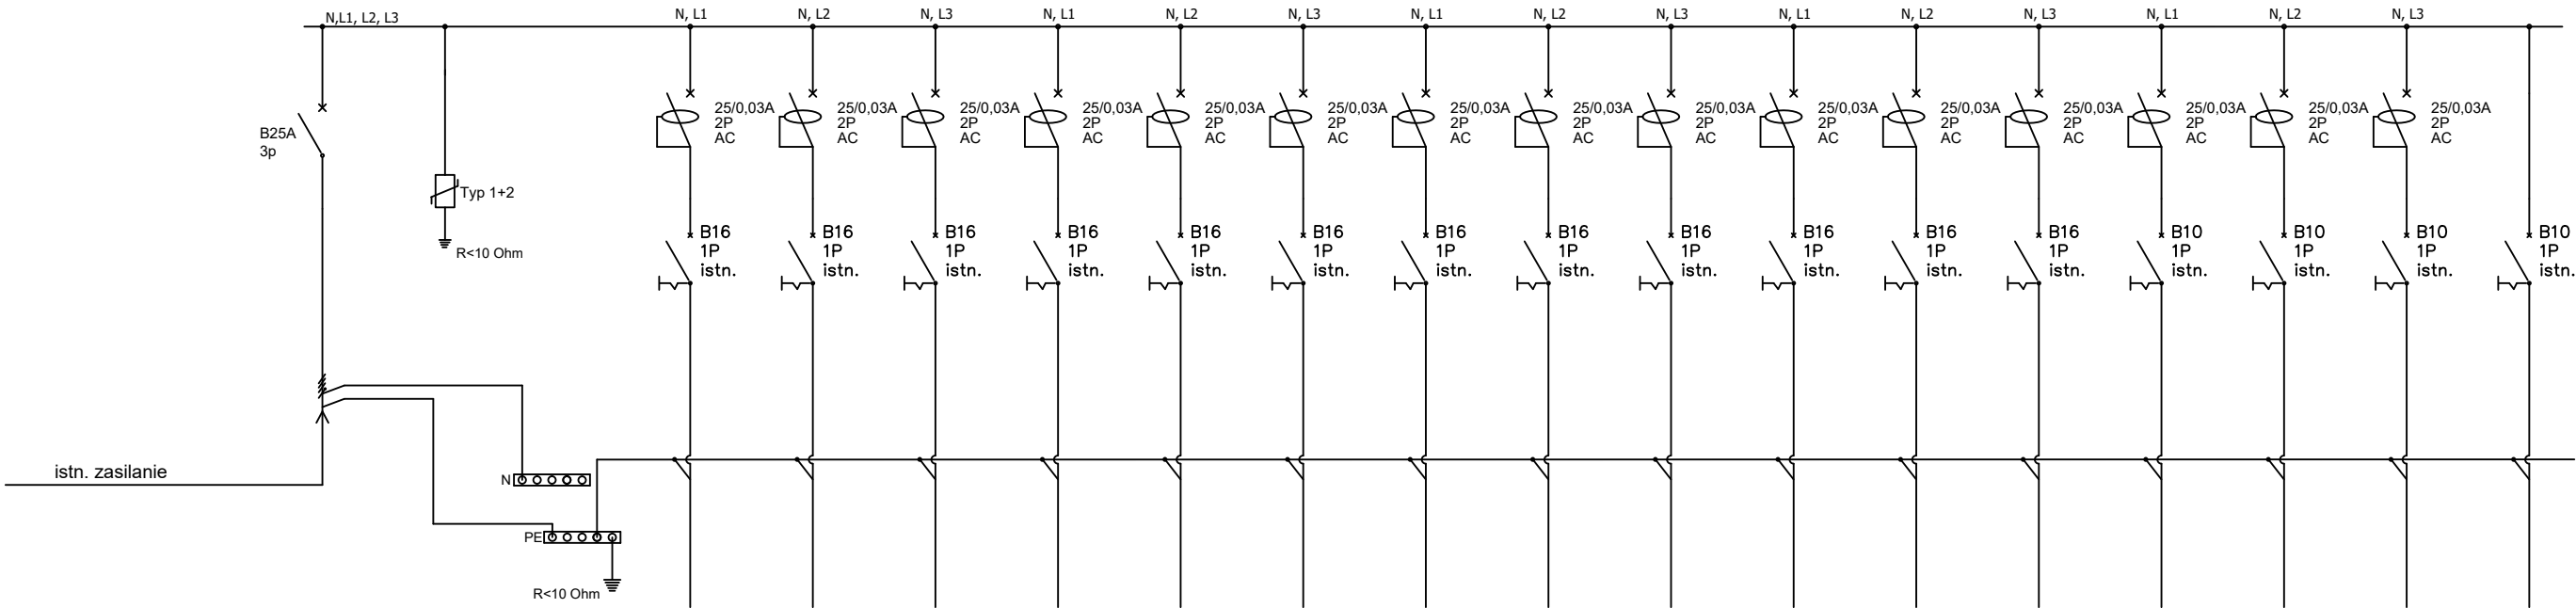

Zasilanie	Ochronnik
Nr obwodu	
Moc [kW]	—

Gniazda 230V	Gniazda 230V	Gniazda 230V	Gniazda 230V	Gniazda 230V	Gniazda 230V	Gniazda 230V	Gniazda 230V	Gniazda 230V	Gniazda 230V	Gniazda 230V	Gniazda 230V	Gniazda 230V	Gniazda 230V	Gniazda 230V	—
F1	F2	F3	F4	F5	F6	F7	F8	F9	F10	F11	F12	F13	F14	F15	—

NAZWA OPRACOWANIA	WYMIANA I PRZEBUDOWA INSTALACJI ELEKTRYCZNEJ W XX LICEUM OGÓLNOKSZTAŁCĄCYM IM. K.I.GAŁCZYŃSKIEGO 61-699 Poznań, ul. Wichrowe Wzgórze 111, działka nr ew.: 49			
NAZWA RYSUNKU	Schemat Ideowy - Rozdzielnica RK- Inwentaryzacja			
PROJEKTANT	mgr inż. Michał Simiński upr. nr LOD/1439/PWOE/10			
FAZA	BRANŻA	DATA	SKALA	NR RYS.
PW	EL	05.2025r.	1:100	IN-EL-13