


Rozdzielnica TK4

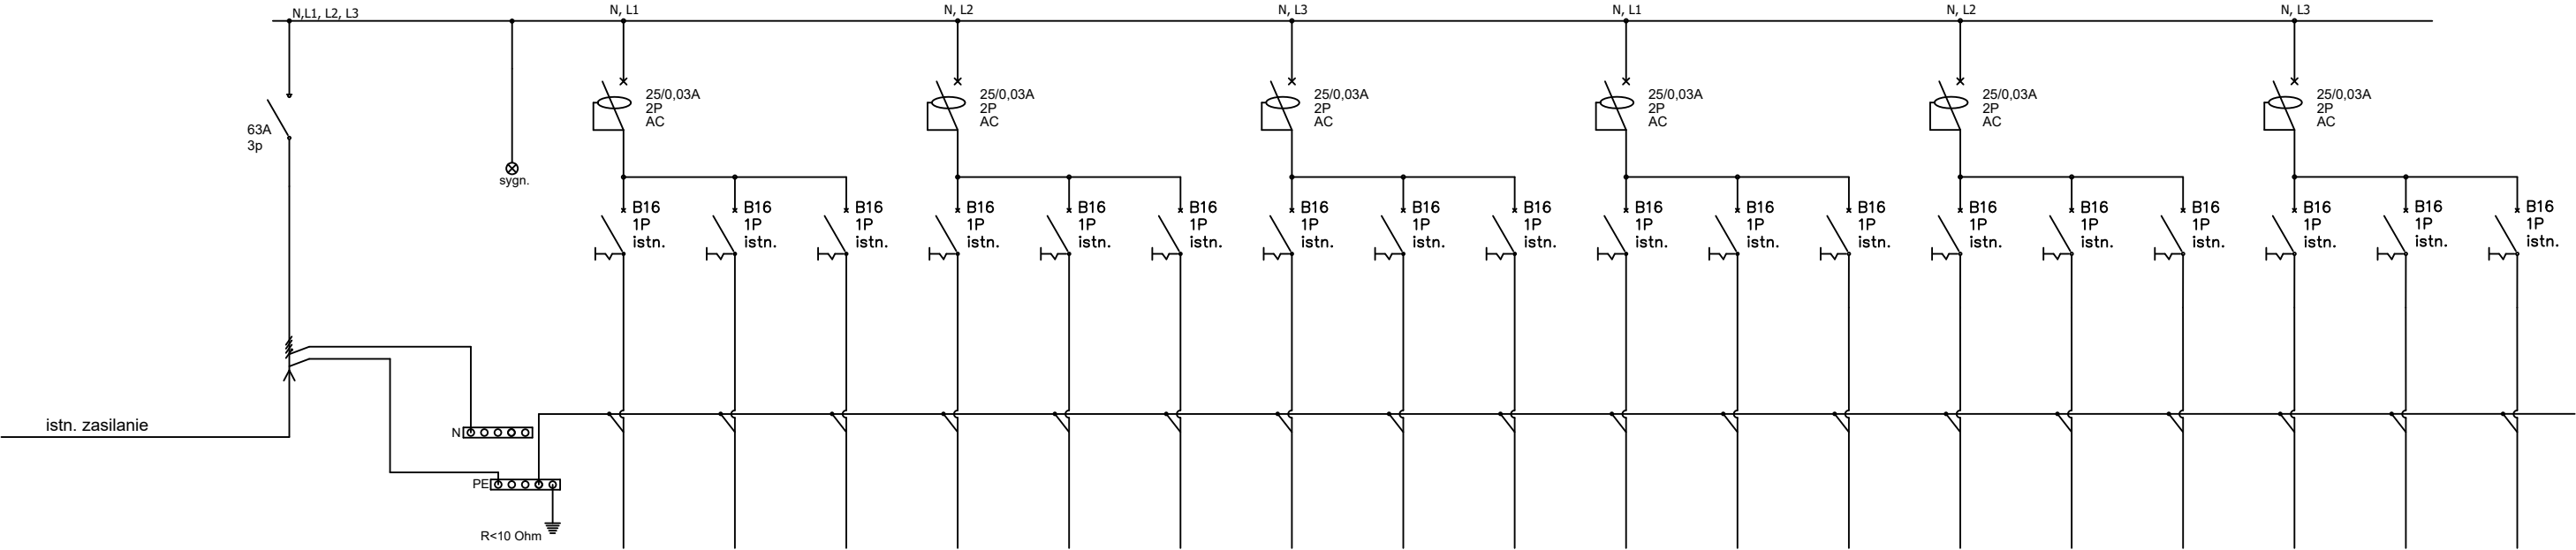

Zasilanie
Nr obwodu
Moc [kW]

Sygnalizacja	Gniazda 230V	Gniazda 230V	Rezerwa	Gniazda 230V	Gniazda 230V	Rezerwa	Gniazda 230V	Gniazda 230V	Rezerwa	Gniazda 230V	Gniazda 230V	Rezerwa	Gniazda 230V	Gniazda 230V	Rezerwa	Gniazda 230V Zaplecze	Gniazda 230V	Rezerwa
	1	2	3	4	5	6	7	8	9	10	11	12	13	14	15	16	17	18
-																		

NAZWA OPRACOWANIA	WYMIANA I PRZEBUDOWA INSTALACJI ELEKTRYCZNEJ W XX LICEUM OGÓLNOKSZTAŁCĄCYM IM. K.I.GAŁCZYŃSKIEGO  61-699 Poznań, ul. Wichrowe Wzgórze 111, działka nr ew.: 49			
NAZWA RYSUNKU	Schemat Ideowy - Rozdzielnica TK4-Inwentaryzacja			
PROJEKTANT	mgr inż. Michał Simiński  upr. nr LOD/1439/PWOE/10			
FAZA	BRANŻA	DATA	SKALA	NR RYS.
PW	EL	05.2025r.	1:100	IN-EL-15