


Rozdzielnica R3

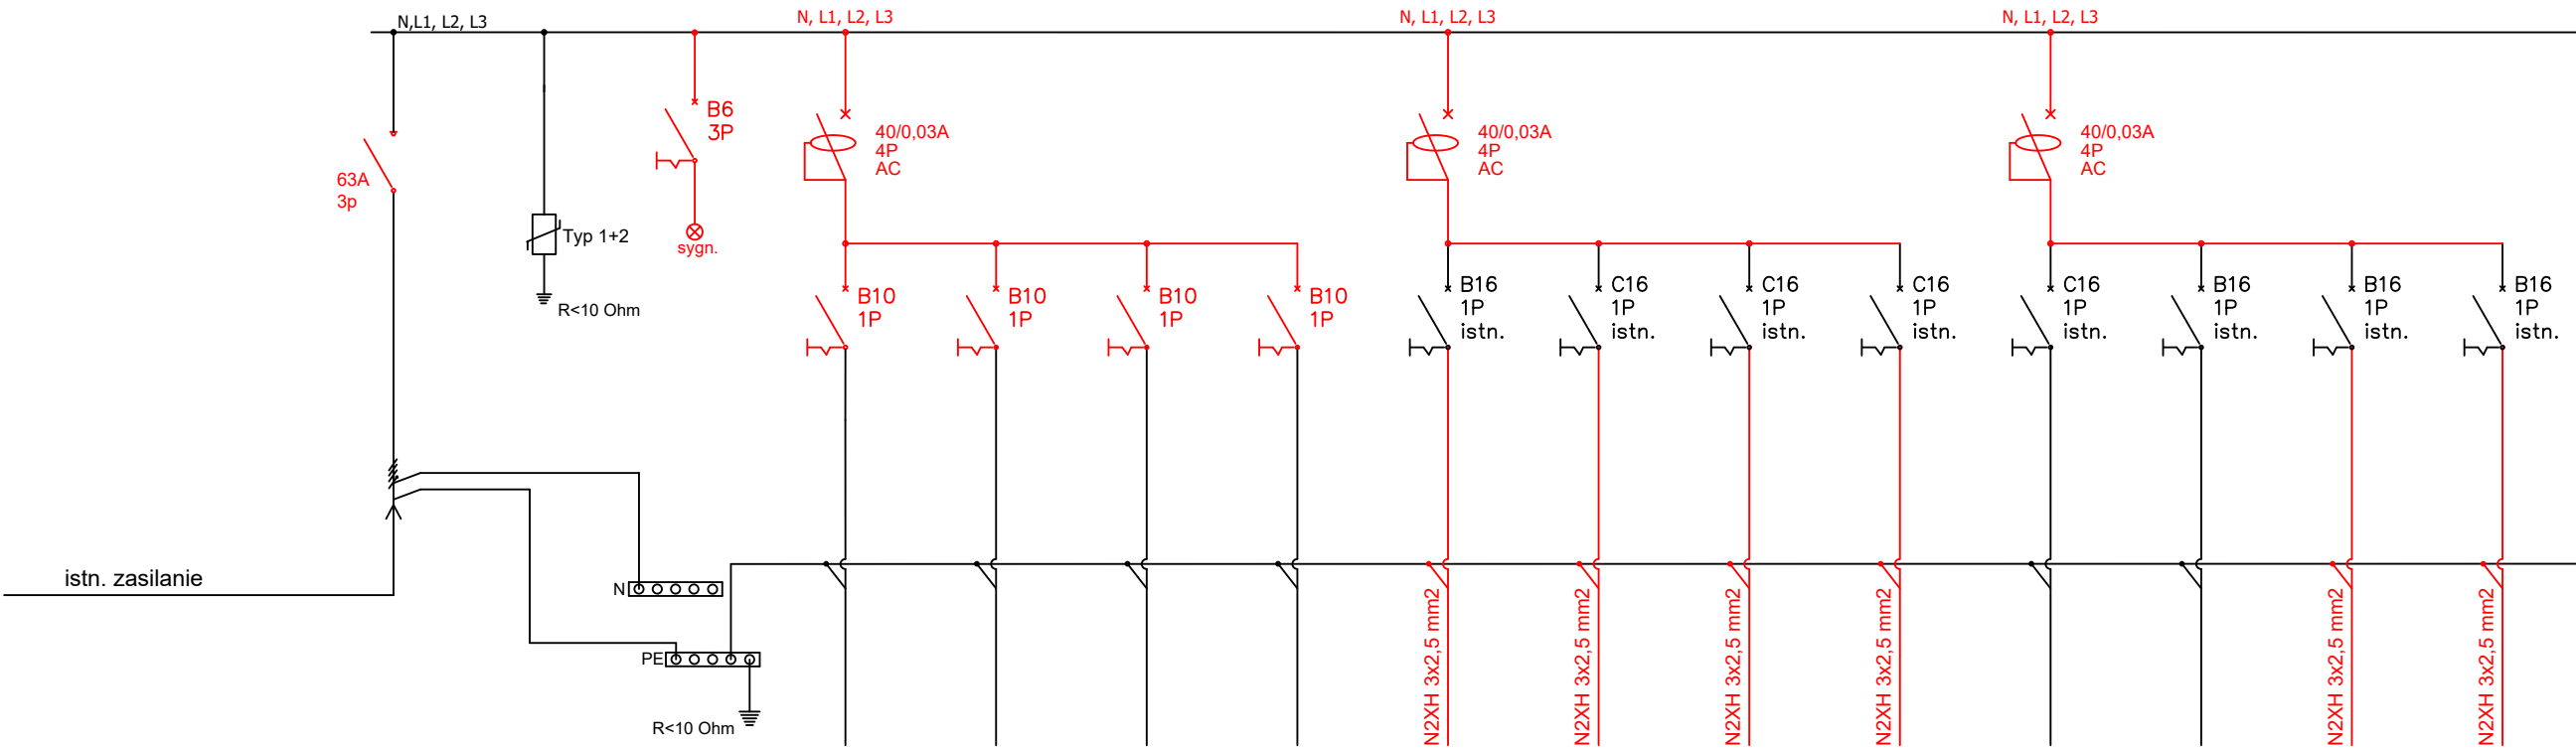

Zasilanie	Ochronnik	Sygnalizacja						Gniazda sala 112						
Nr obwodu			1	2	3	4	5	6	7	8	9	10	11	12
Moc [kW]	—	—												

NAZWA OPRACOWANIA

WYMIANA I PRZEBUDOWA INSTALACJI ELEKTRYCZNEJ
W XX LICEUM OGÓLNOKSZTAŁCĄCYM IM.
K.I.GAŁCZYŃSKIEGO

61-699 Poznań, ul. Wichrowe Wzgórze 111,
działka nr ew.: 49

NAZWA RYSUNKU

Schemat Ideowy - Rozdzielnica R3

PROJEKTANT

mgr inż.
Michał Simiński

upr. nr LOD/1439/PWOE/10

FAZA	BRANŻA	DATA	SKALA	NR RYS.
PW	EL	05.2025r.	1:100	E-7