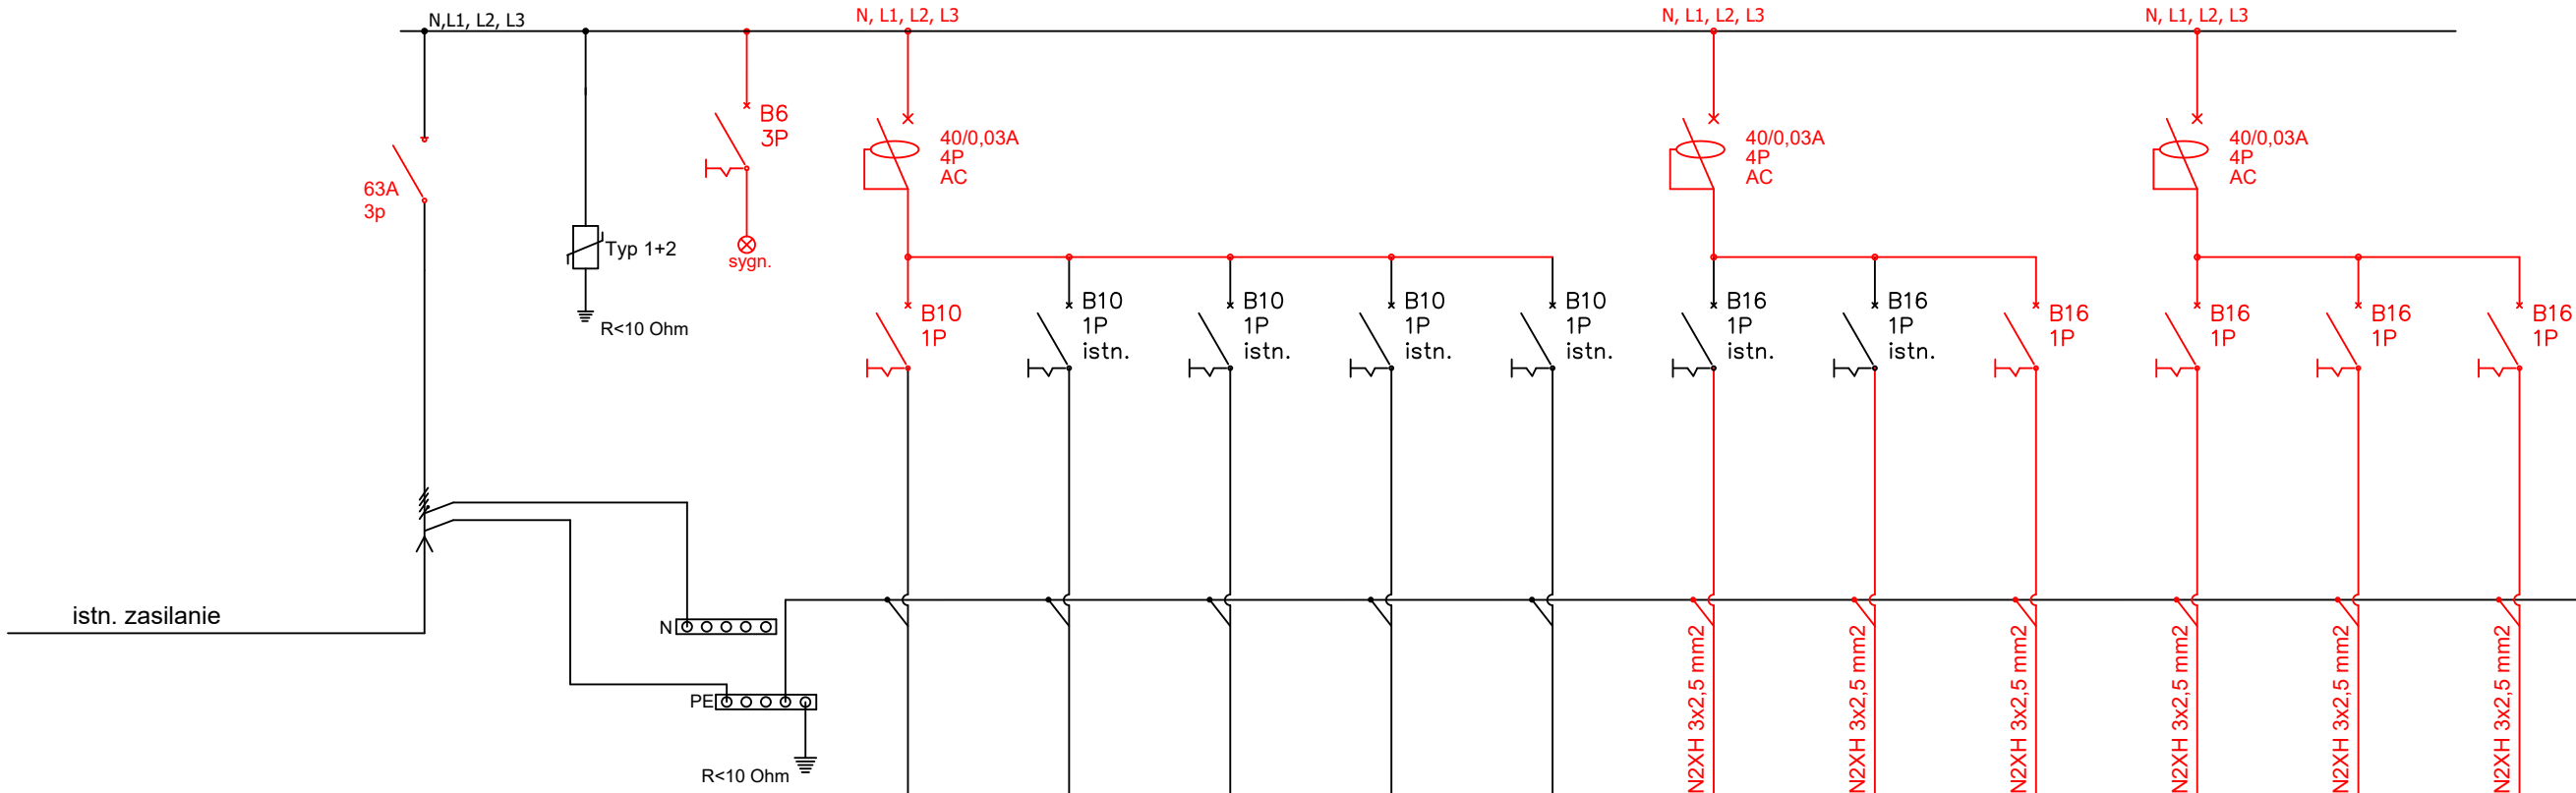


## Rozdzielnica R6

[illegible]

NAZWA OPRACOWANIA		WYMIANA I PRZEBUDOWA INSTALACJI ELEKTRYCZNEJ W XX LICEUM OGÓLNOKSZTAŁCĄCYM IM. K.I.GAŁCZYŃSKIEGO  61-699 Poznań, ul. Wichrowe Wzgórze 111, działka nr ew.: 49		
NAZWA RYSUNKU		Schemat Ideowy - Rozdzielnica R6		
PROJEKTANT		mgr inż. Michał Simiński  upr. nr LOD/1439/PWOE/10		
FAZA	BRANŻA	DATA	SKALA	NR RYS.
PW	EL	05.2025r.	1:100	E-10