


Rozdzielnica RSD.1

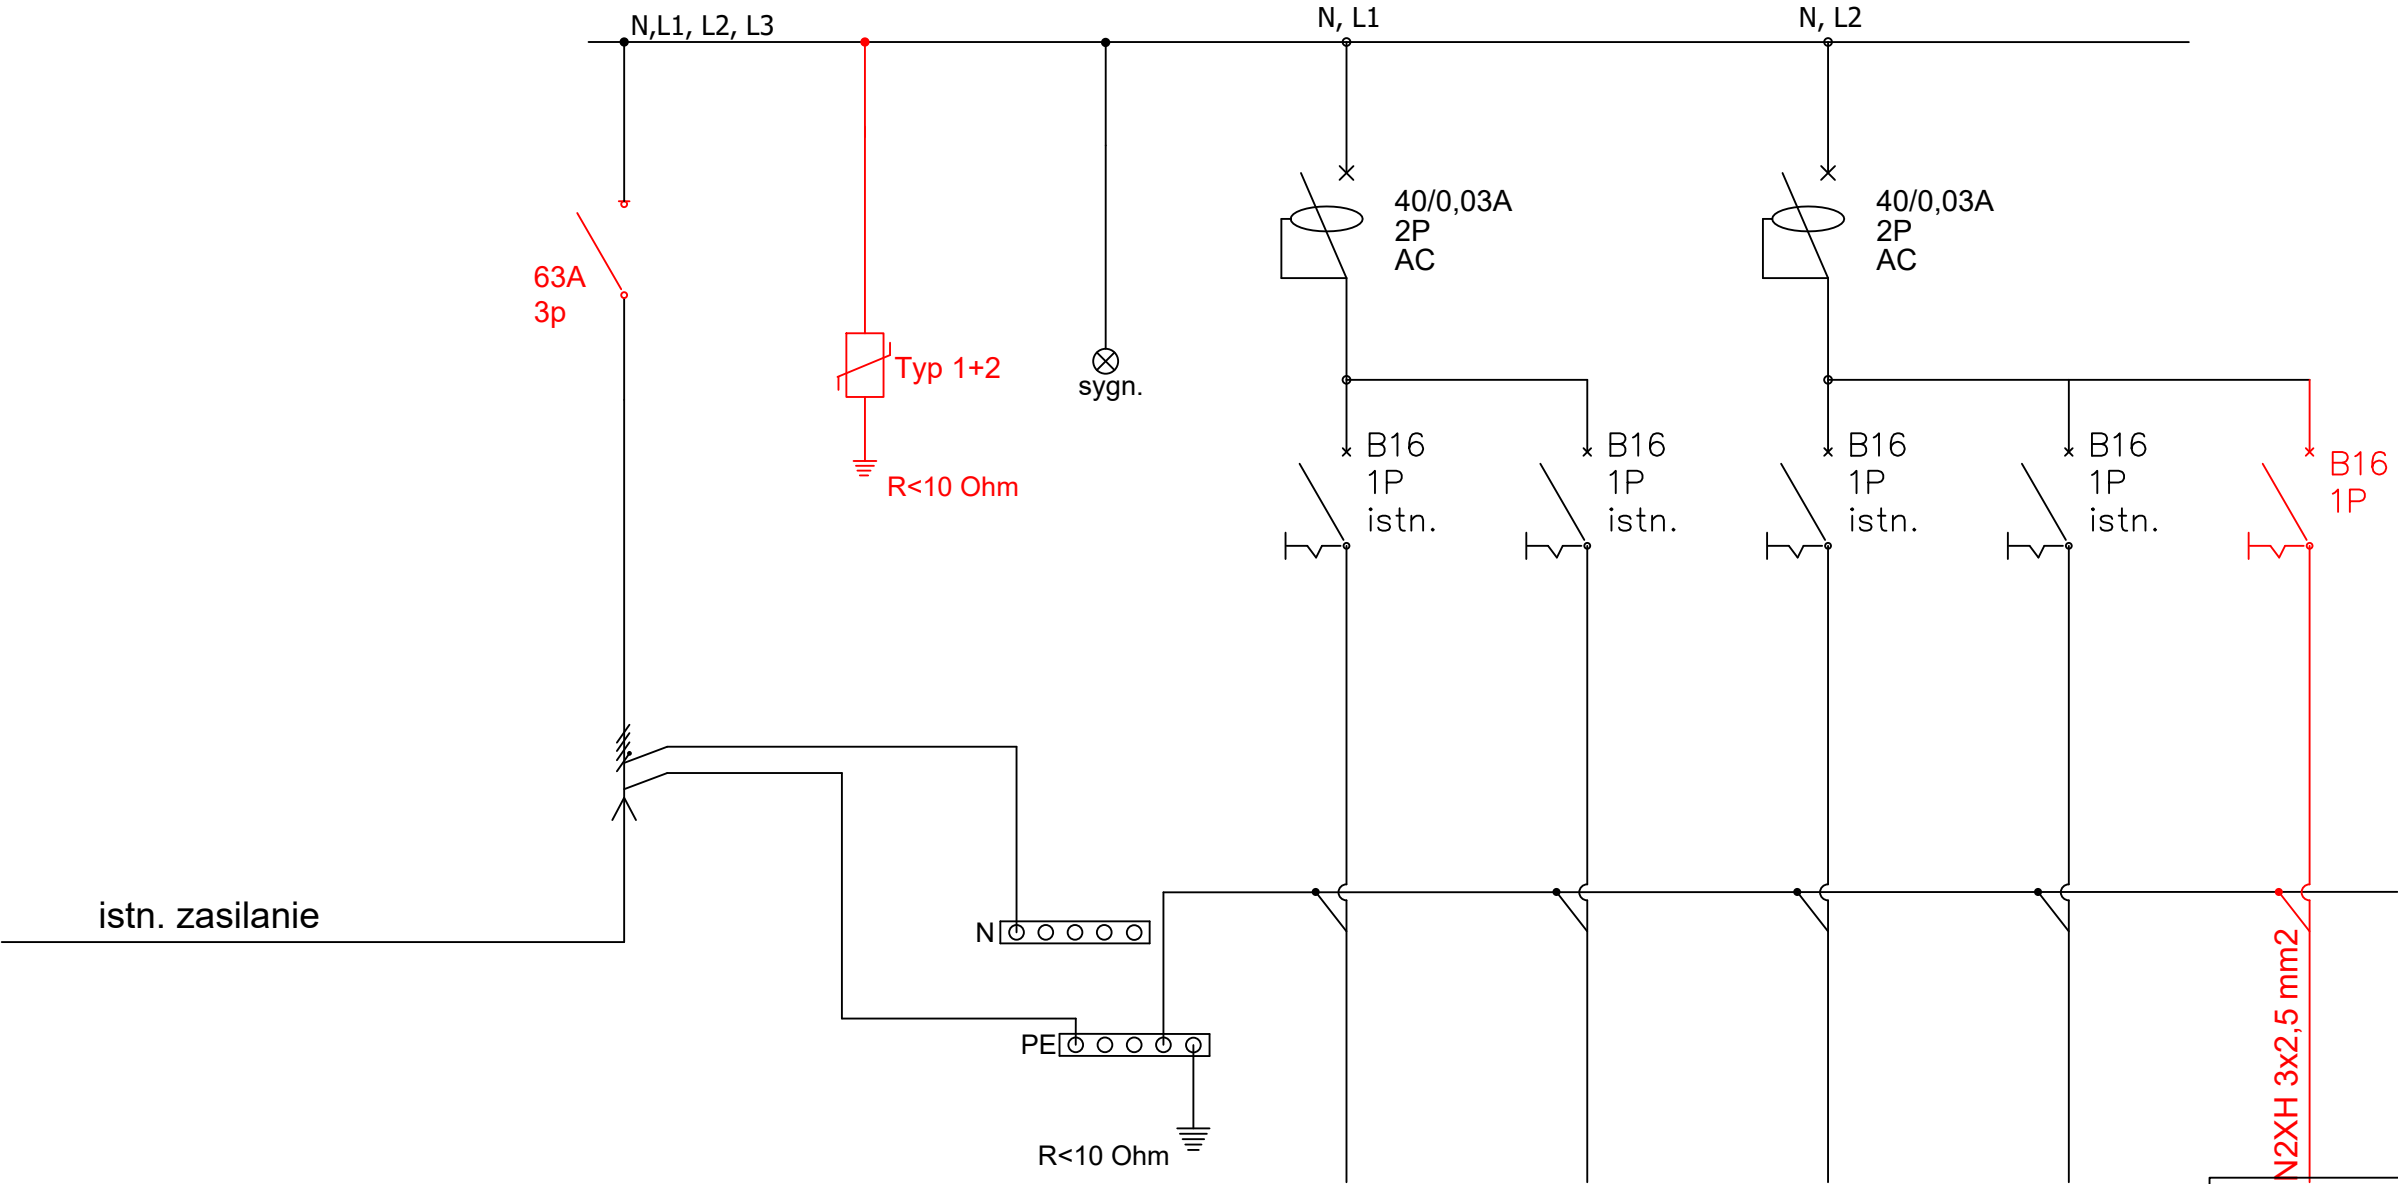

Zasilanie	Ochronnik	Sygnalizacja	Gniazda 230V	Gniazda 230V	Gniazda 230V	Gniazda 230V
Nr obwodu			1	2	3	4
Moc [kW]	—	—				

NAZWA OPRACOWANIA	WYMIANA I PRZEBUDOWA INSTALACJI ELEKTRYCZNEJ W XX LICEUM OGÓLNOKSZTAŁCĄCYM IM. K.I.GAŁCZYŃSKIEGO 61-699 Poznań, ul. Wichrowe Wzgórze 111, działka nr ew.: 49
5	

NAZWA RYSUNKU	Schemat Ideowy - Rozdzielnica RSD.1
---------------	-------------------------------------

PROJEKTANT	mgr inż. Michał Simiński upr. nr LOD/1439/PWOE/10
------------	--

FAZA	BRANŻA	DATA	SKALA	NR RYS.
PW	EL	05.2025r.	1:100	E-13