


Rozdzielnica RSD.2

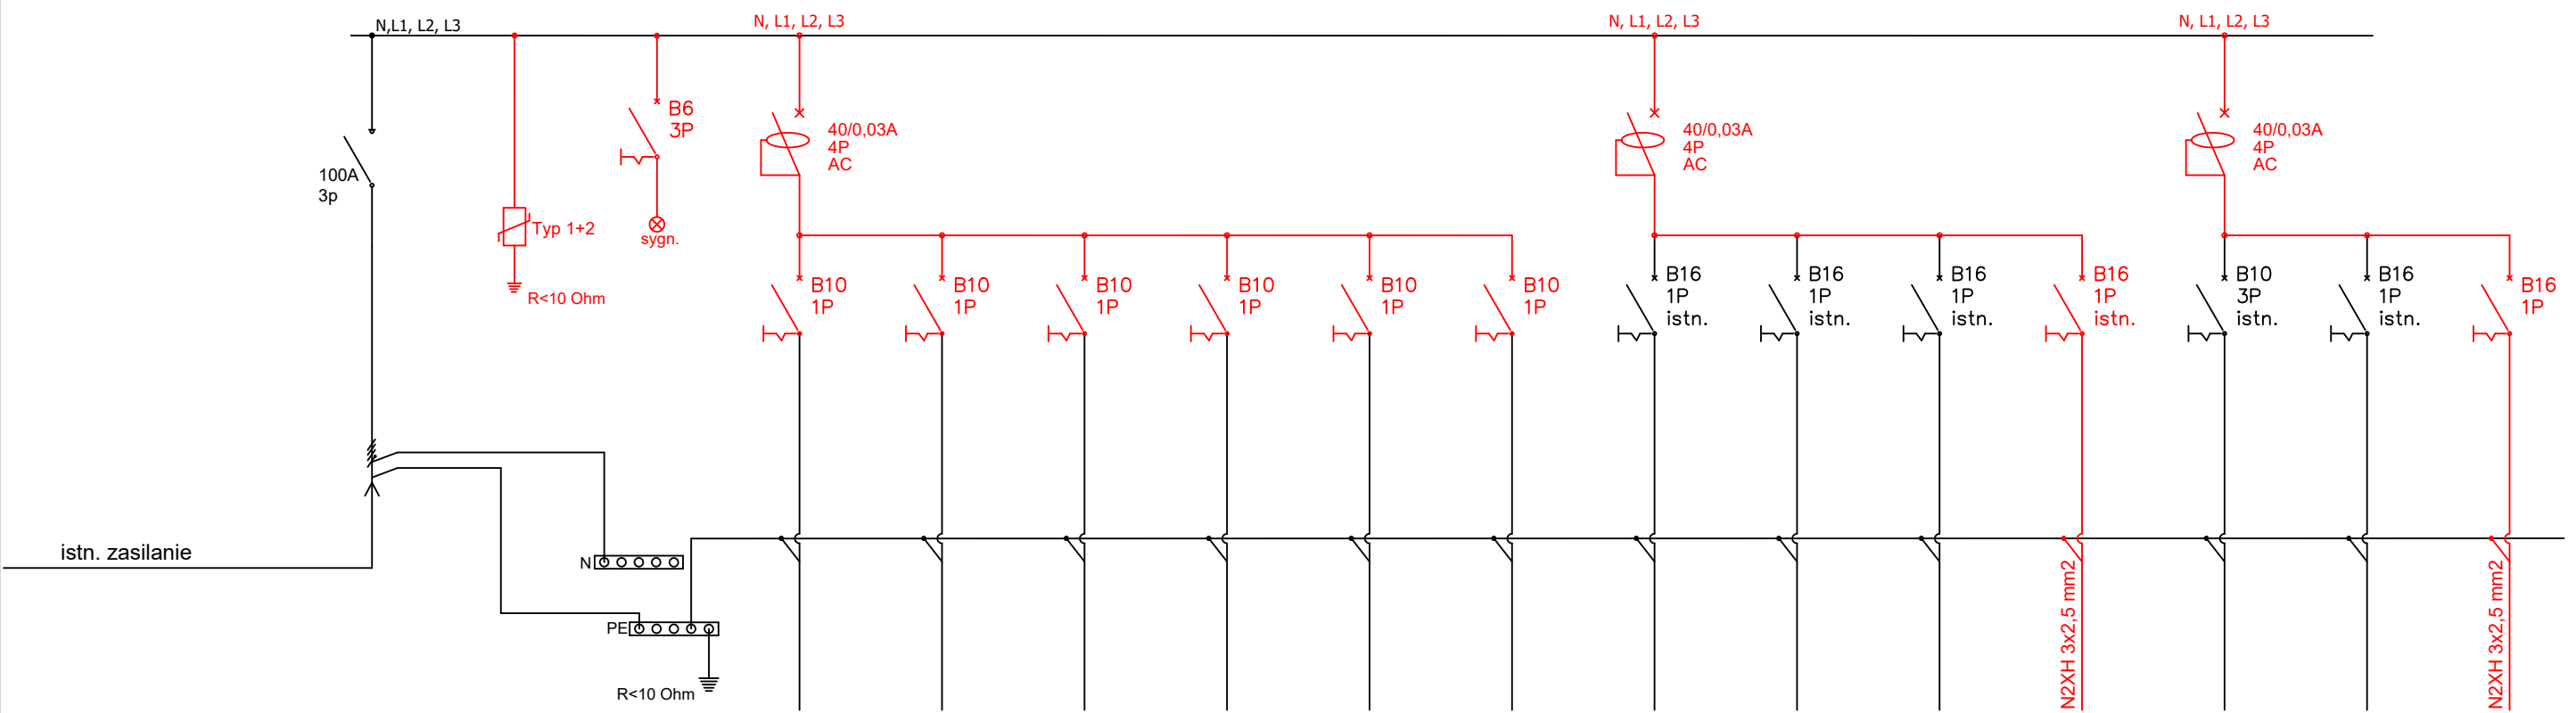

Zasilanie	Ochronnik	Sygnalizacja	Oświetlenie sali	Oświetlenie sali	Oświetlenie sali	Oświetlenie sali	Oświetlenie sali	Oświetlenie sali	Gniazdo tablica wyników	Gniazda 230V Strona lewa	Gniazda 230V Strona prawa	Gniazda 230V Strona prawa	Wentylator	Pompa odwodnienie	Gniazda 230V Pokój naucz. Magazyn
Nr obwodu			1	2	3	4	5	6	7	8	9	10	11	12	13
Moc [kW]	-	-													

NAZWA OPRACOWANIA	WYMIANA I PRZEBUDOWA INSTALACJI ELEKTRYCZNEJ W XX LICEUM OGÓLNOKSZTAŁCĄCYM IM. K.I.GAŁCZYŃSKIEGO 61-699 Poznań, ul. Wichrowe Wzgórze 111, działka nr ew.: 49				
NAZWA RYSUNKU	Schemat Ideowy - Rozdzielnica RSD.2				
PROJEKTANT	mgr inż. Michał Simiński		upr. nr LOD/1439/PWOE/10		
FAZA	BRANŻA	DATA	SKALA	NR RYS.	
PW	EL	05.2025r.	1:100	E-14	