



Rozdzielnica RSM

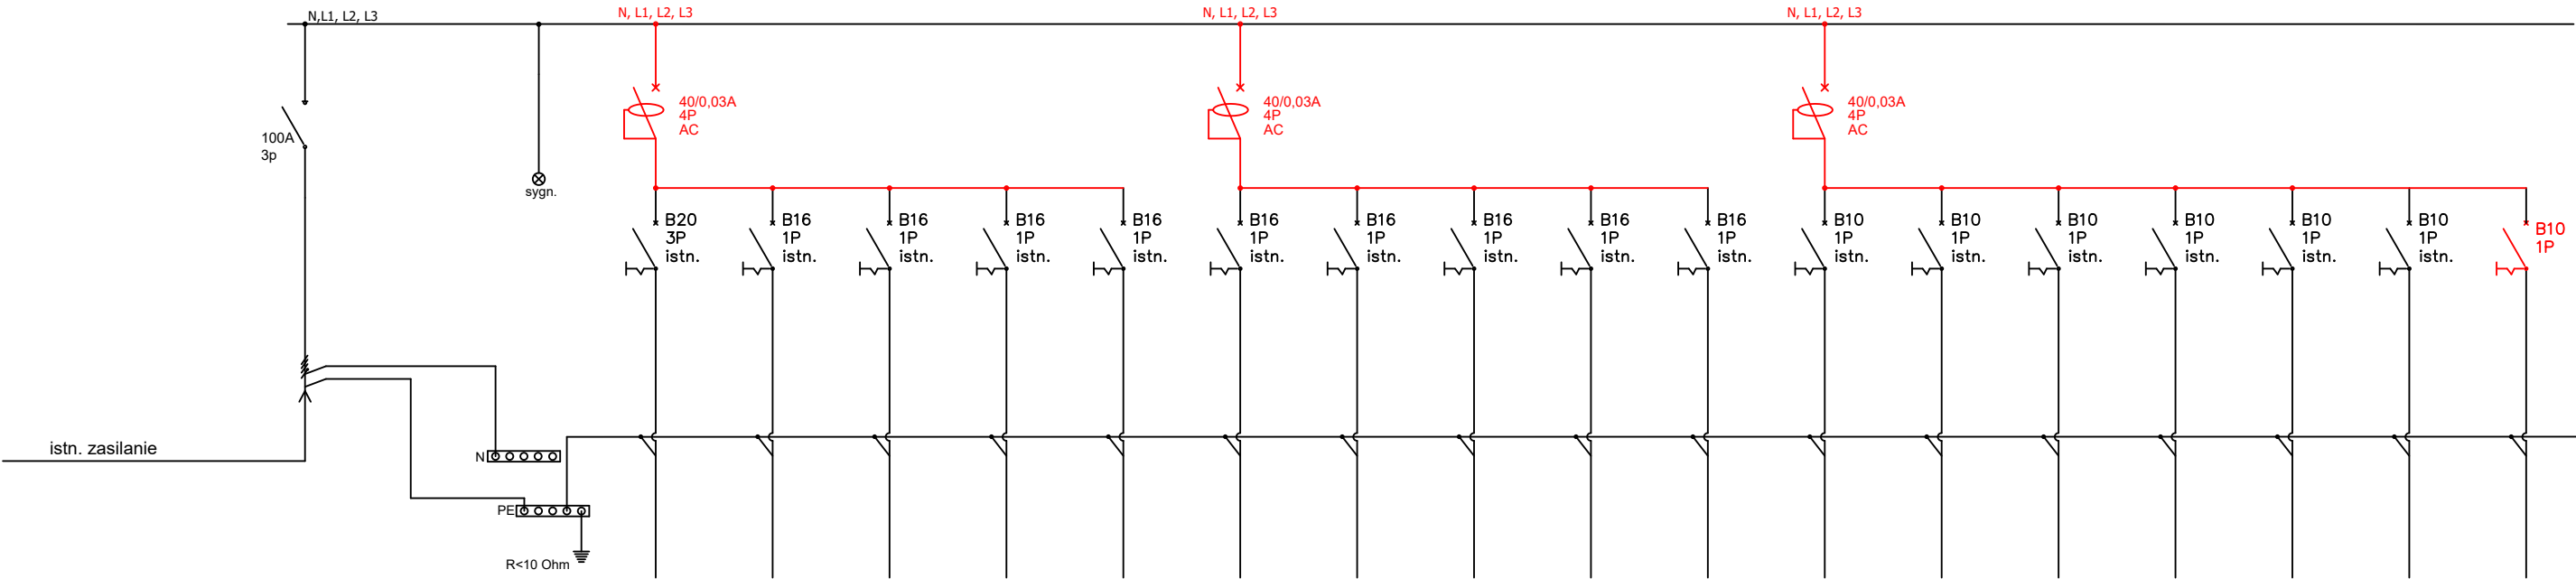

Zasilanie
Nr obwodu
Moc [kW]

Sygnalizacja	Gniazdo ZG1	Gniazdo nr 4 pom. sprztaczek	Gniazdo nr 2 pom. sprztaczek	Gniazdo nr 3 pom. sprztaczek	Gniazdo nr 1,2,3 pom. pielegniarka	Gniazdo szatnia Gniazdo nr 2,3 sala WF	Gniazdo nr 1 sala WF					Oswietlenie sala WF	Oswietlenie korytarz, pielegniarka pom. sprztaczek		Oswietlenie szatnia 1 i 2, łazienka	Oswietlenie sala WF, pom. WF–stw	Oswietlenie sala WF
	1	F3	F4	F5	F6	F7	F8	F9	F10	F11	F12	F13	F14	F15	F16	F17	F18
–																	

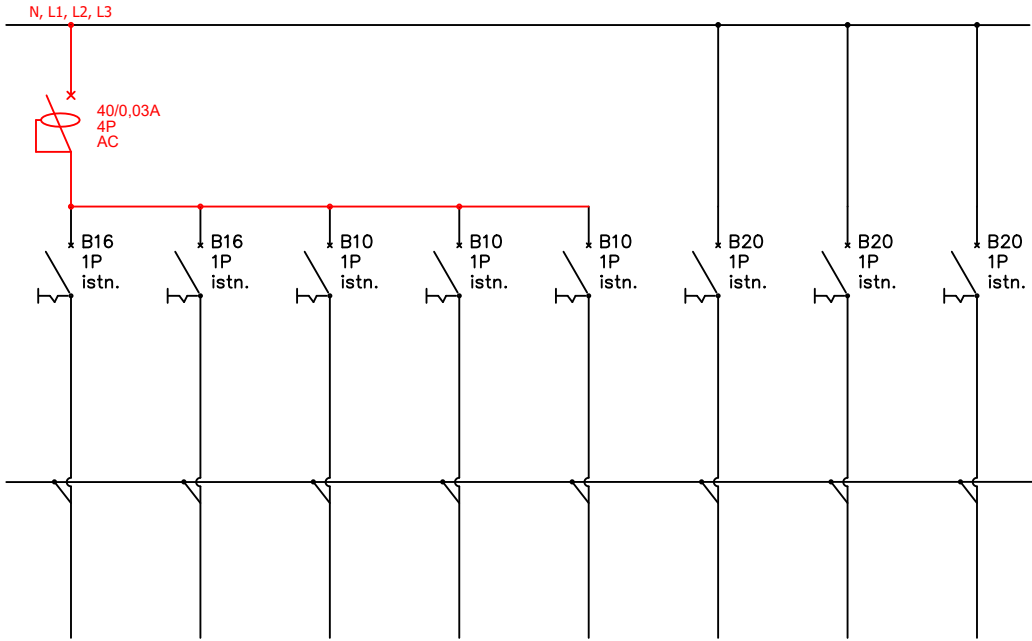

Gniazdo korytarz, nr 4,5 sala WF	Gniazdo nr 1 pom. sprztaczek	Wentylator lewy	Wentylator srodek	Wentylator prawy	Zasilanie skrzynki RSM.1 pom. WF–stw		
F19	F20				F21	F22	F23

NAZWA OPRACOWANIA	WYMIANA I PRZEBUDOWA INSTALACJI ELEKTRYCZNEJ W XX LICEUM OGLNOKSZTACCYM IM. K.I.GAŁCZYŃSKIEGO 61-699 Poznań, ul. Wichrowe Wzgrze 111, działka nr ew.: 49			
NAZWA RYSUNKU	Schemat Ideowy - Rozdzielnica RSM			
PROJEKTANT	mgr inż. Michał Simiński upr. nr LOD/1439/PWOWE/10			
FAZA	BRANŻA	DATA	SKALA	NR RYS.
PW	EL	05.2025r.	1:100	E-15