


# Rozdzielnica TK1

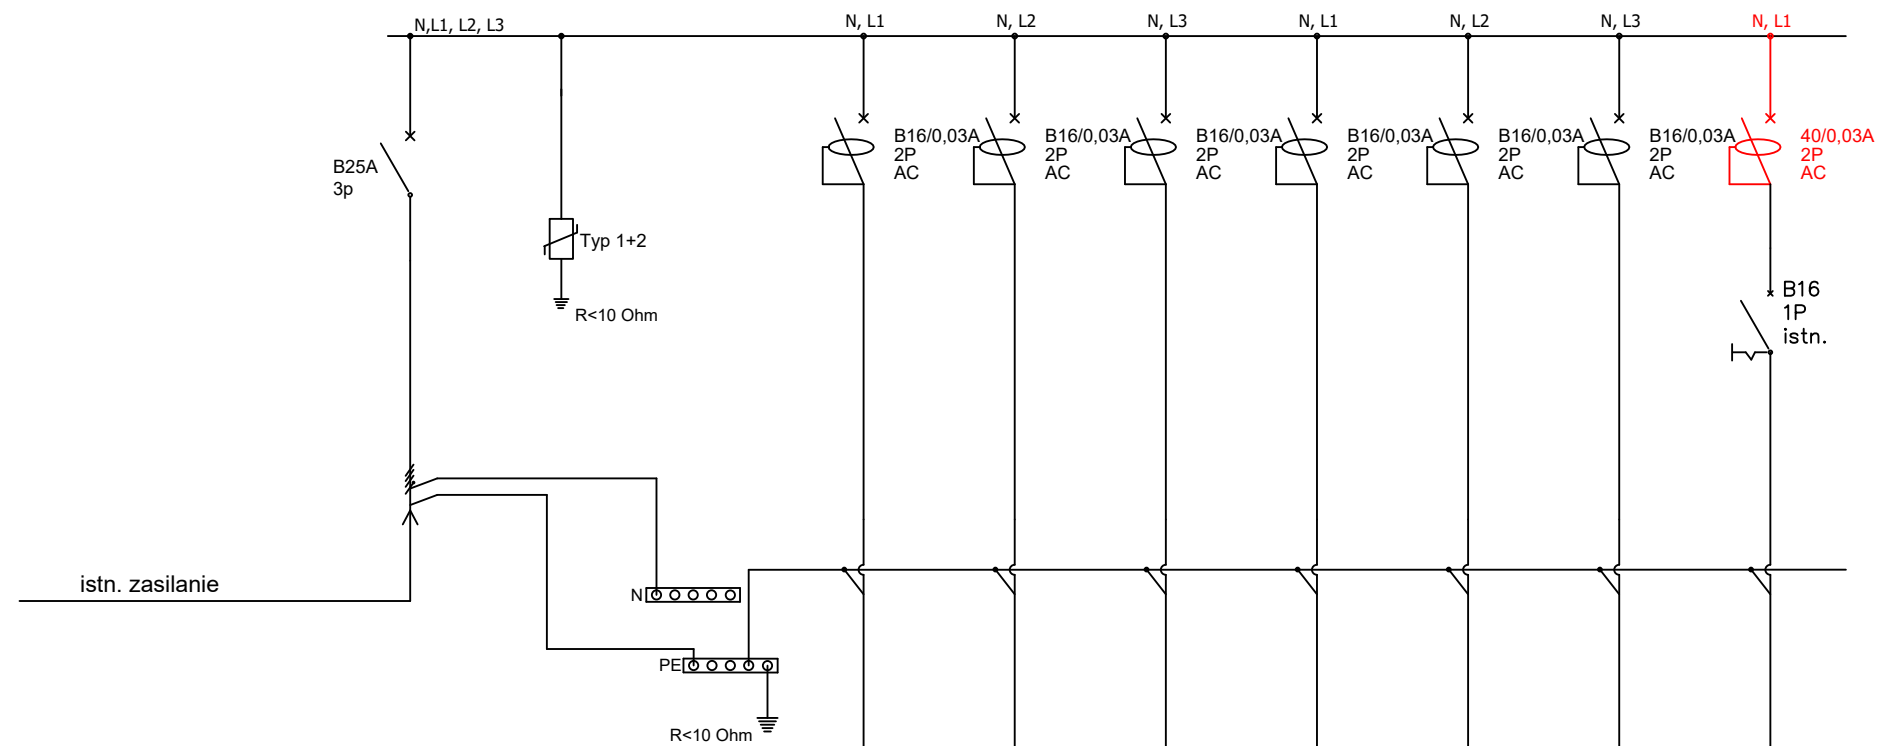

Zasilanie	Ochronnik
Nr obwodu	
Moc [kW]	—

Gniazdo 230V serwerownia	Gniazdo 230V serwerownia	Gniazdo 230V serwerownia	Gniazdo 230V serwerownia	Gniazdo 230V serwerownia	Gniazdo 230V serwerownia	Klimatyzacja
Q1	Q2	Q3	Q4	Q5	Q6	F8

NAZWA OPRACOWANIA		WYMIANA I PRZEBUDOWA INSTALACJI ELEKTRYCZNEJ W XX LICEUM OGÓLNOKSZTAŁCĄCYM IM. K.I.GAŁCZYŃSKIEGO  61-699 Poznań, ul. Wichrowe Wzgórze 111, działka nr ew.: 49		
NAZWA RYSUNKU		Schemat Ideowy - Rozdzielnica TK1		
PROJEKTANT		mgr inż. Michał Simiński  upr. nr LOD/1439/PWOE/10		
FAZA	BRANŻA	DATA	SKALA	NR RYS.
PW	EL	05.2025r.	n/d	E-17