


Rozdzielnica TK4

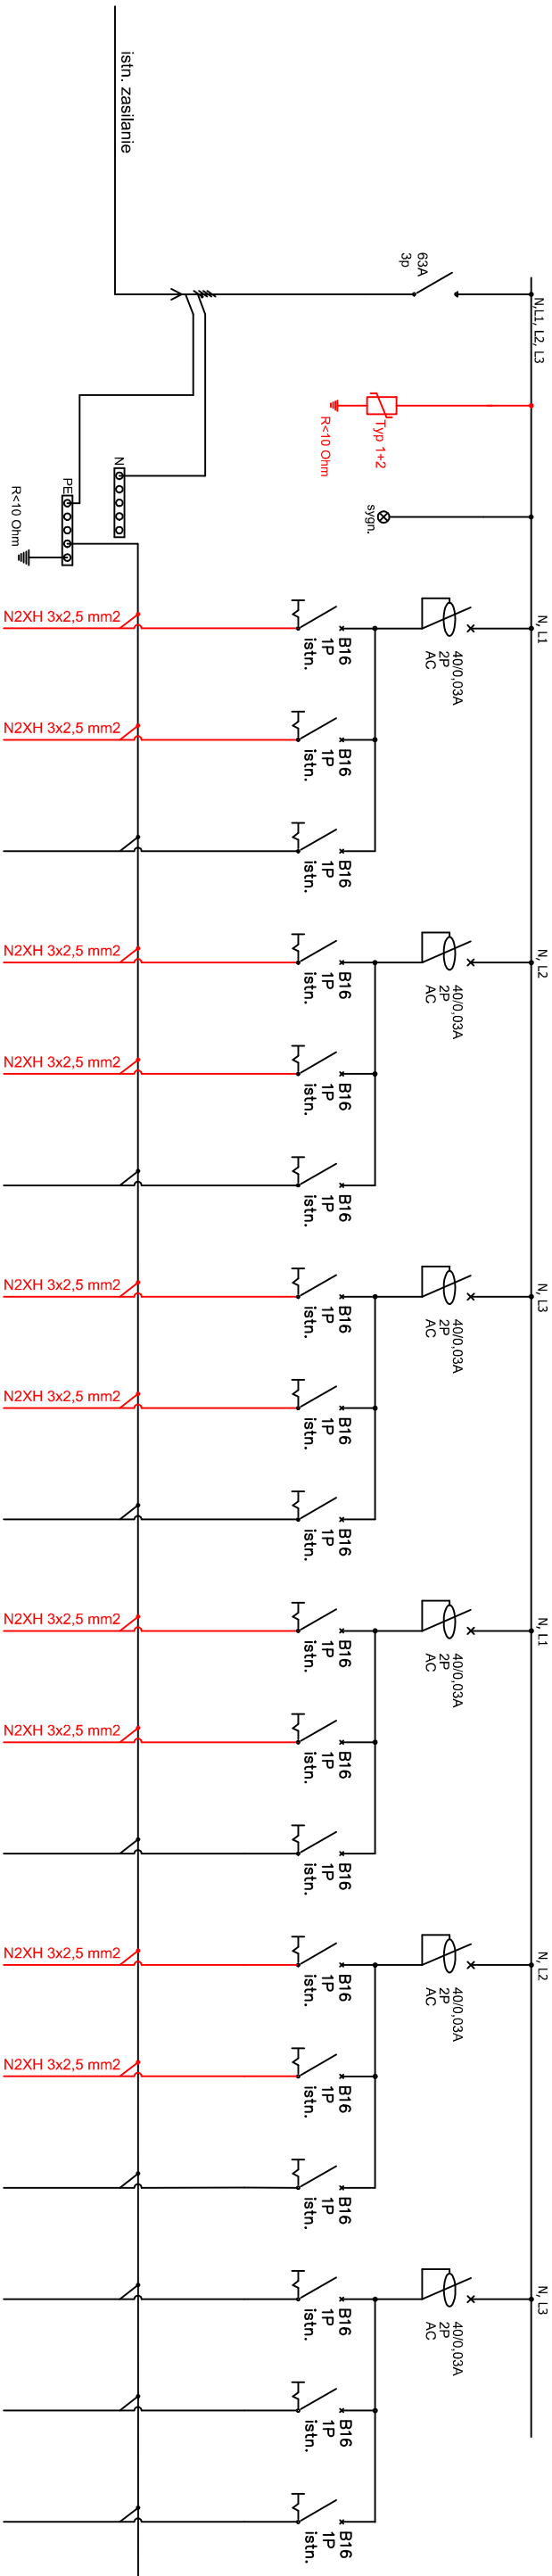

Zasilanie	Ochronnik	Sygnalizacja	Gniazdo 230V	Gniazdo 230V	Rezerwa	Gniazdo 230V	Gniazdo 230V	Rezerwa	Gniazdo 230V	Gniazdo 230V	Rezerwa	Gniazdo 230V	Gniazdo 230V	Rezerwa	Gniazdo 230V	Gniazdo 230V	Rezerwa	Gniazdo 230V	Gniazdo 230V	Rezerwa
Nr obwodu			1	2	3	4	5	6	7	8	9	10	11	12	13	14	15	16	17	18
Moc [kW]	-	-																		

NAZWA OPRACOWANIA		WYMIANA I PRZEBUDOWA INSTALACJI ELEKTRYCZNEJ W XX LICEUM OGOLNOKSZTALACYUM IM. K.I.GALCZYNSKIEGO		
		61-699 Poznań, ul. Wichrowe Wzgórze 111, działka nr ew.: 49		
NAZWA RYSUNKU		Schemat Ideowy - Rozdzielnica TK4		
PROJEKTANT		mgr inż. Michał Siniński		
		upr. nr LOD/1439/PWOE/10		
FAZA	BRANŻA	DATA	SKALA	NR RYS.
PW	EL	05.2025r.	n/d	E-18