



Panel nr 1 - 24 port RJ45 kat.6

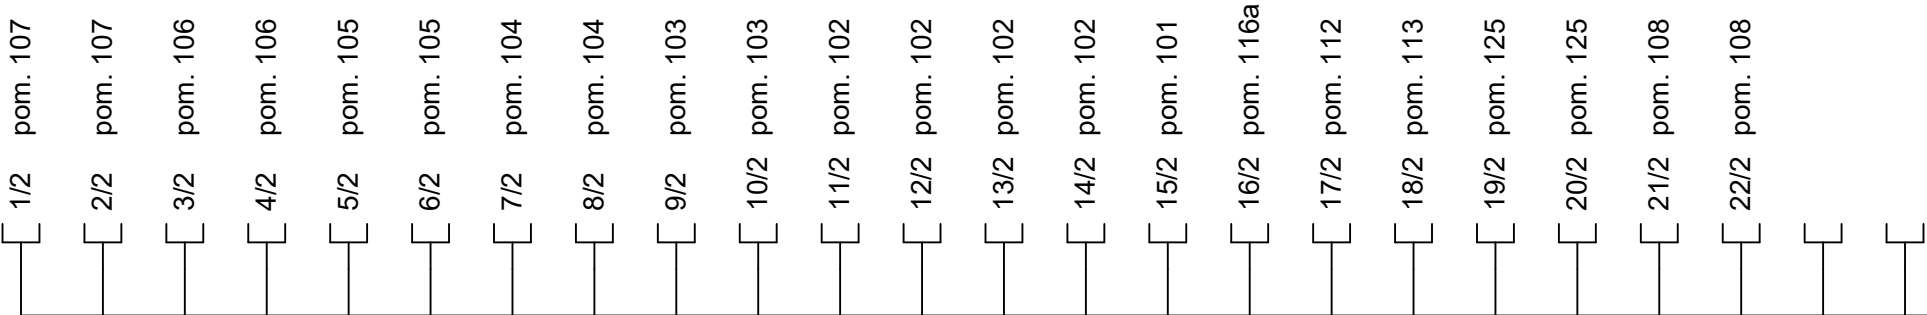

Panel nr 2 - 24 port RJ45 kat.6

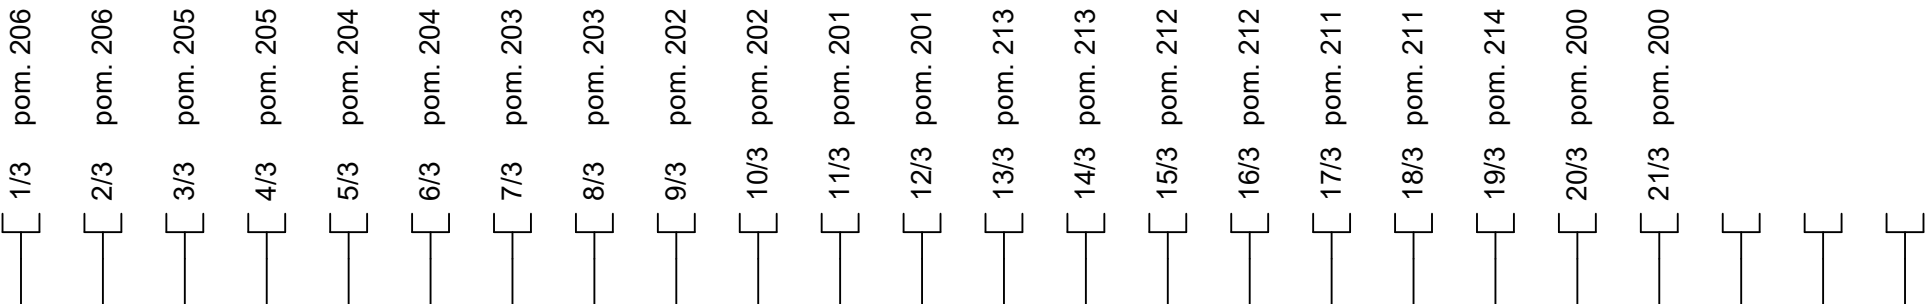

Panel nr 3 - 24 port RJ45 kat.6

230V - 1/R3

54x UTP 4x2x0,5 kat. 6 LoSH

RACK  
GPD

Szafa RACK  
w pom. 111

SC 4j LS0H ~45 mb

PPD1

SC 4j LS0H ~35 mb

PPD2

NAZWA OPRACOWANIA	WYMIANA I PRZEBUDOWA INSTALACJI ELEKTRYCZNEJ W XX LICEUM OGÓLNOKSZTAŁCĄCYM IM. K.I.GAŁCZYŃSKIEGO  61-699 Poznań, ul. Wichrowe Wzgórze 111, działka nr ew.: 49			
NAZWA RYSUNKU	Schemat Ideowy - Punkt GPD			
PROJEKTANT	mgr inż. Michał Simiński  upr. nr LOD/1439/PWOE/10			
FAZA	BRANŻA	DATA	SKALA	NR RYS.
PW	EL	05.2025r.	n/d	E-19