


Rozdzielnica R2

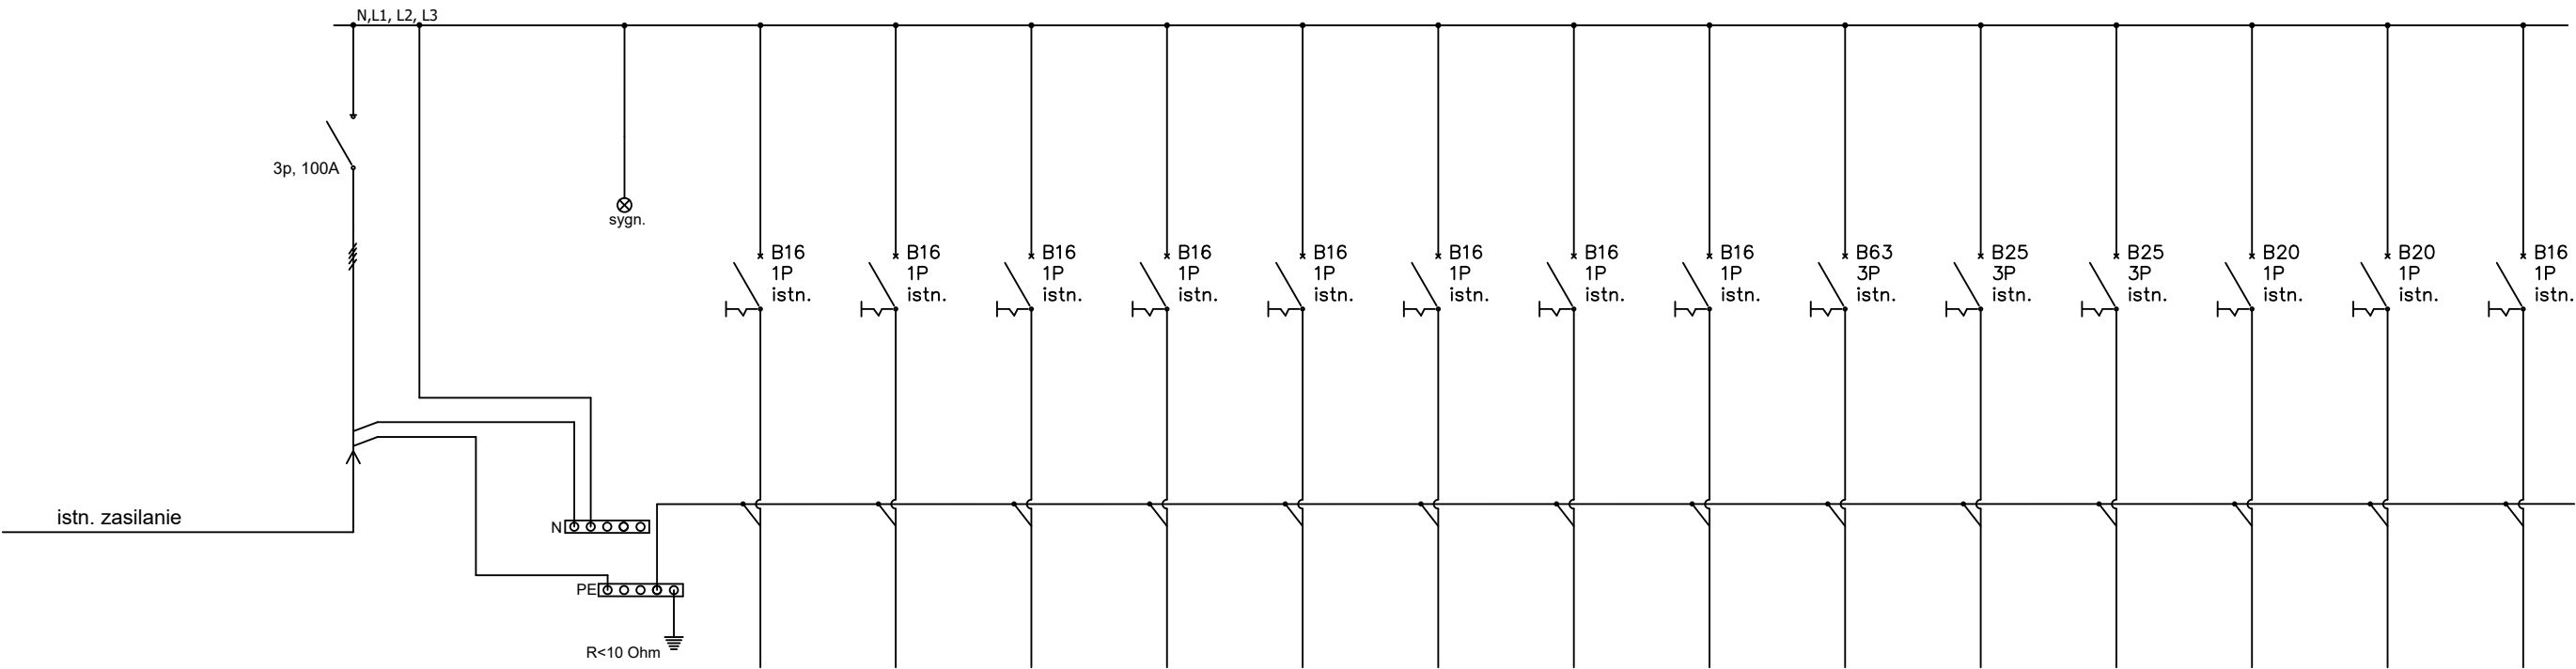

Zasilanie
Nr obwodu

Sygnalizacja		Ośw. Wejście	GN. Port.	Zab. Ośw.	Zab. Gn	Ośw. Koryt.	Ośw. Sala	R	Zab. Tabl. Kuch.	Zab. Tab. WC L	Zab. Tab. WC P	Zab. Tabl. Piwnica	Zab. Gn. Por.	Zab. Gn. Kor.
	3	4	5	6	7	8	9	10	11	12	13	14	15	16

NAZWA OPRACOWANIA	REMONT INSTALACJI ELEKTRYCZNEJ W DWUJĘZYCZNYM LICEUM OGÓLNOKSZTAŁCĄCYM NR 38 IM. J. NOWAKA - JEZIORAŃSKIEGO  60-613 Poznań, ul. Drzymały 4/6 działka nr ew.: 48/12			
NAZWA RYSUNKU	Schemat Ideowy - rozdzielnica R2-Inwentaryzacja			
PROJEKTANT	mgr inż. Michał Simiński  upr. nr LOD/1439/PWOE/10			
FAZA	BRANŻA	DATA	SKALA	NR RYS.
PW	EL	05.2025r.	n/d	IN-EL-10